


Materialen

- 1. Plint in hardsteen
- 2. Bakgoot afgewerkt met houten, witte planken
- 3. Buitenschrijnwerk in hout
- 4. Cementering
- 5. Dorpel in beton
- 6. Rood / bruin genuanceerde dakpannen
- 7. PVC regenwaterafvoer
- 8. Dorpel in aluminium

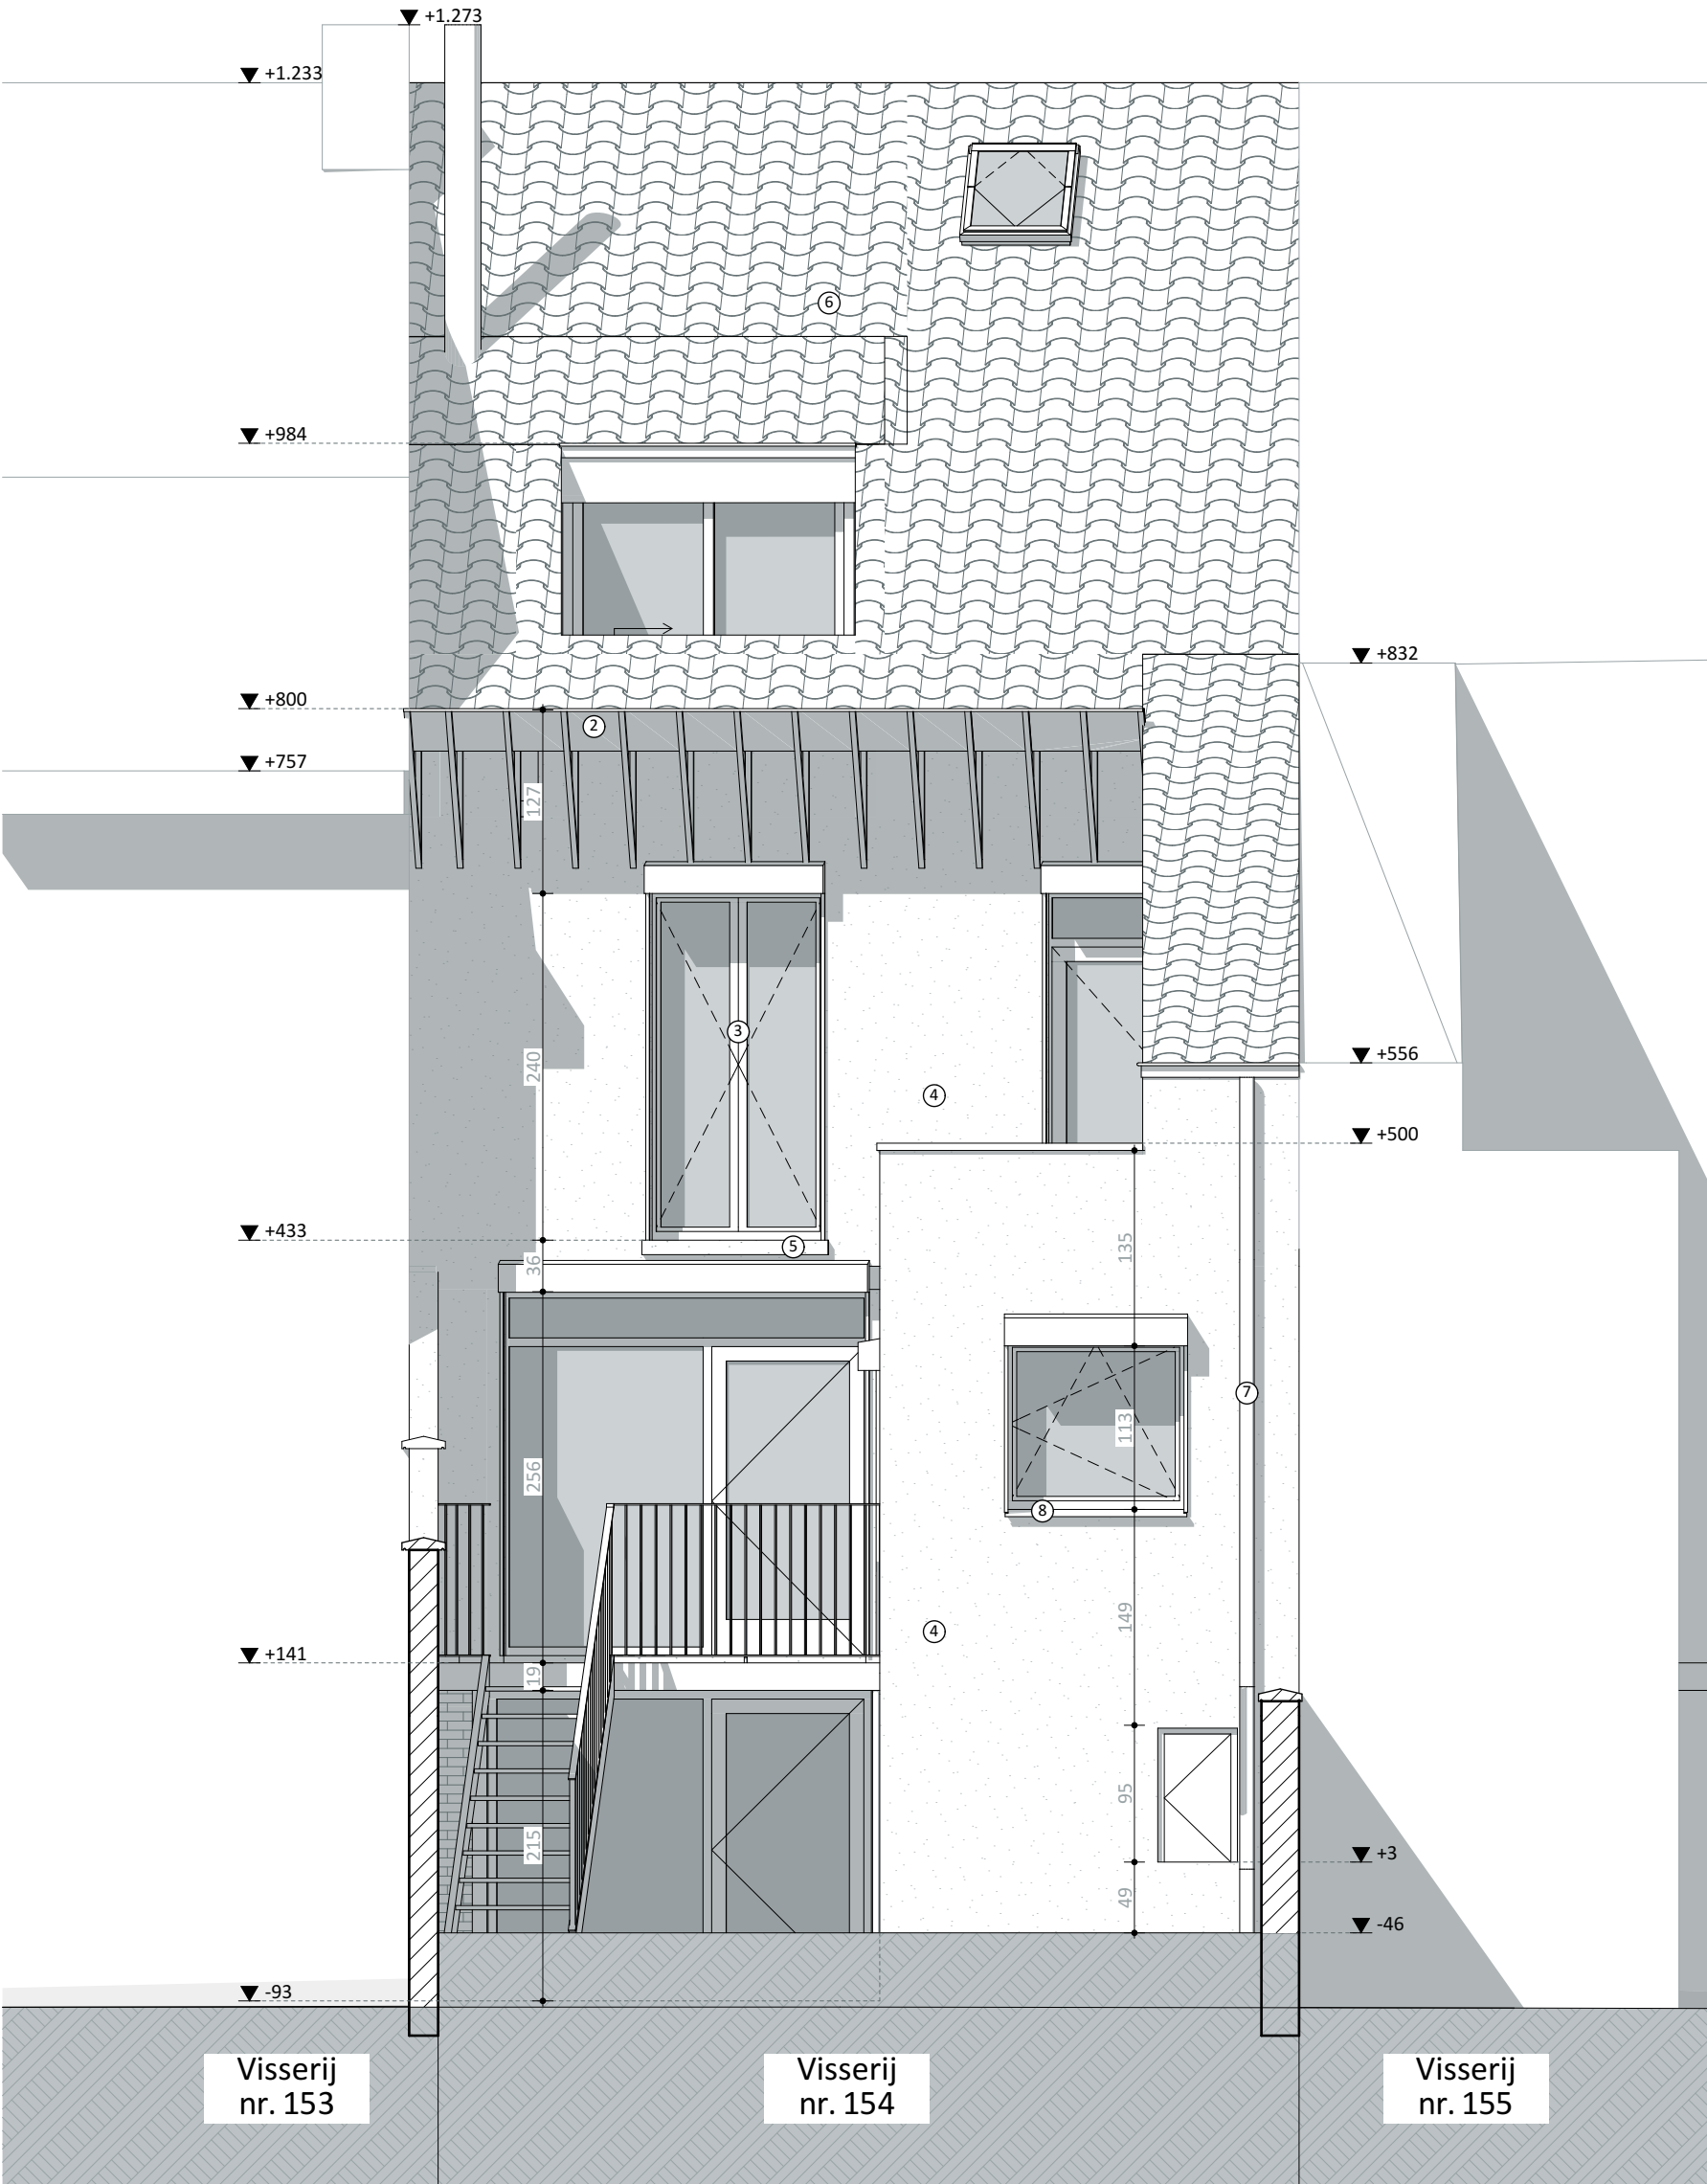

Achtergevel BT 1:50

VOLT

Projectnaam

Visserij 154

Opdrachtgever

dhr en mevr Bert en Goedle Weemaes - Aerts | Vijfbunderstraat 11 | 9200 Grembergen

Architect

VOLT architecten bv | Burggravenlaan 264/101 | 9000 Gent | T: 09 219 00 74