


**ZIE BIJZONDERE
VOORWAARDE(N)**

Materialen

1. Plint in hardsteen
2. Bakgoot afgewerkt met houten, witte planken
3. Buitenschrijnwerk in hout
4. Cementering
5. Dorpel in beton
6. Rood / bruin genuanceerde dakpannen
7. PVC regenwaterafvoer
8. Dorpel in aluminium
09. Nieuw buitenschrijnwerk in hout, natuurkleur
10. Nieuwe terrasstructuur staal gelakt, wit
11. Nieuwe balustrade staal gelakt, wit
12. Nieuwe trap staal gelakt, wit
13. Herstel cementering, grijs
14. Nieuwe leien, kleur idem bestaande pannen, rood
15. Nieuwe dakrandafwerking staal gelakt, wit

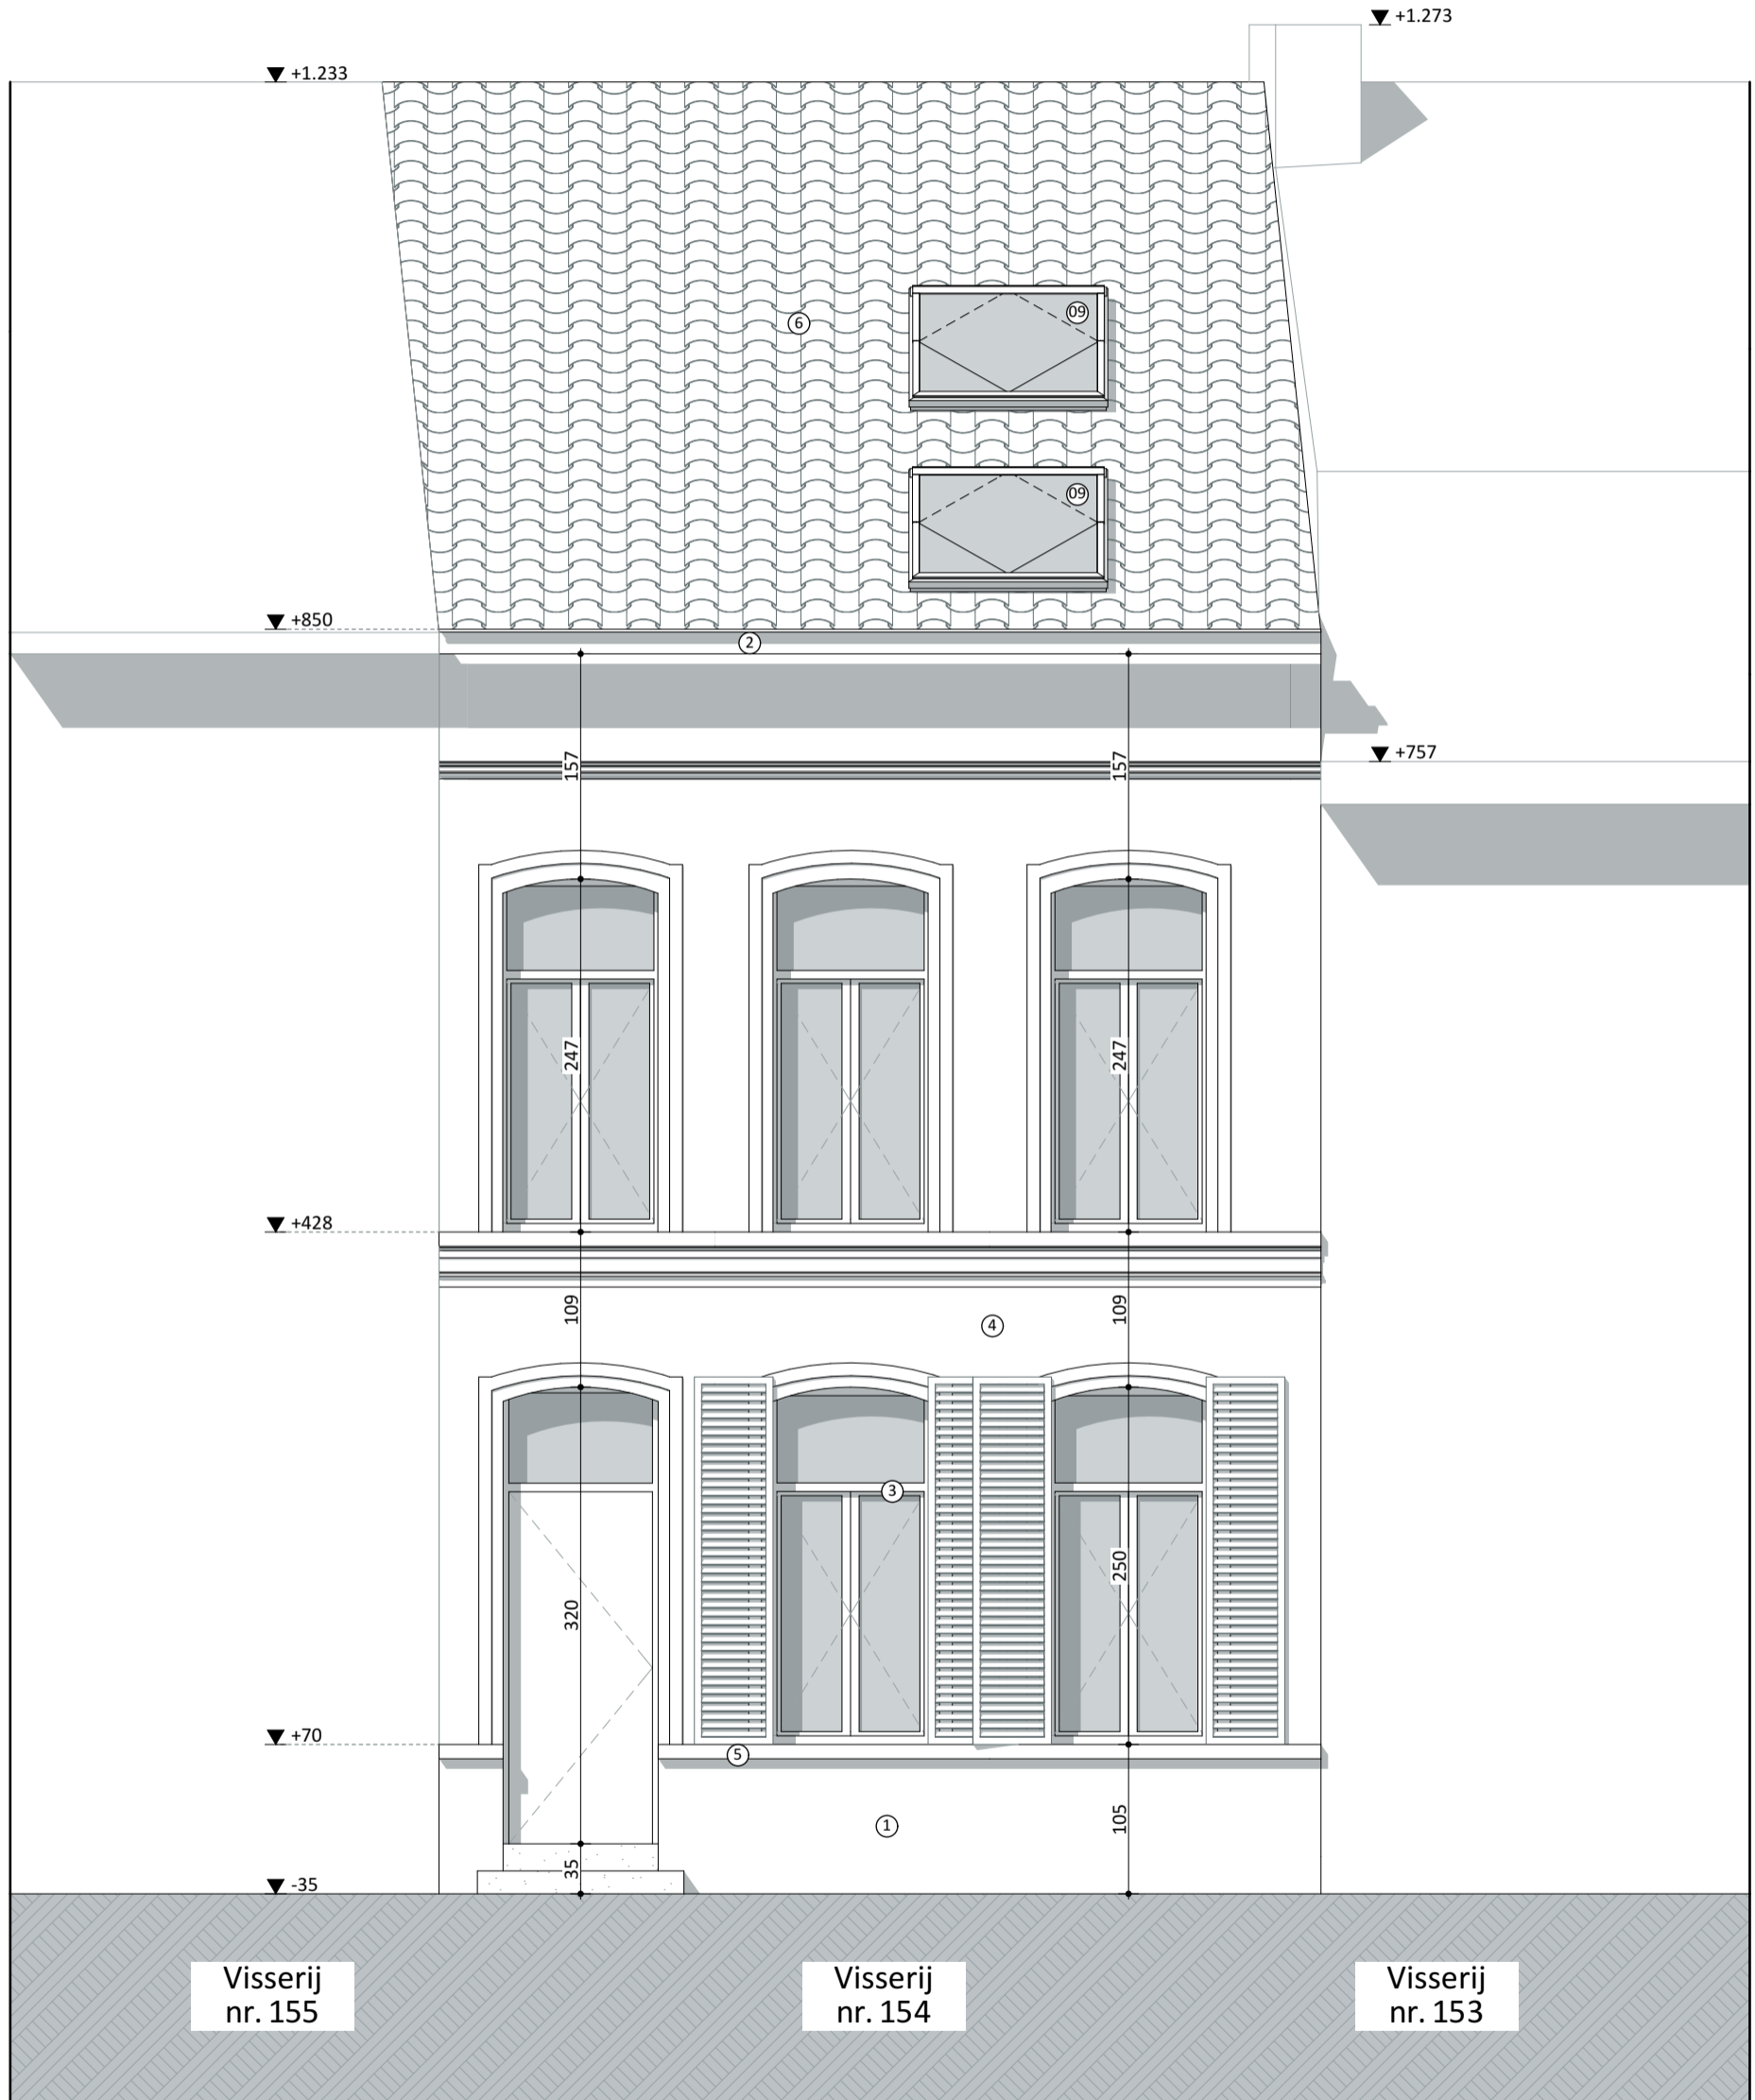

0 10 20 m

Voorgevel NT 1:50

VOLT

Projectnaam Visserij 154

Opdrachtgever dhr en mevr Bert en Goedle Weemaes - Aerts | Vijfbunderstraat 11 | 9200 Grembergen

Architect VOLT architecten bv | Burggravenlaan 264/101 | 9000 Gent | T: 09 219 00 74