
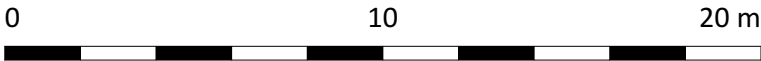


Materialen

- 1. Plint in hardsteen
- 2. Bakgoot afgewerkt met houten, witte planken
- 3. Buitenschrijnwerk in hout
- 4. Cementering
- 5. Dorpel in beton
- 6. Rood / bruin genuanceerde dakpannen
- 7. PVC regenwaterafvoer
- 8. Dorpel in aluminium

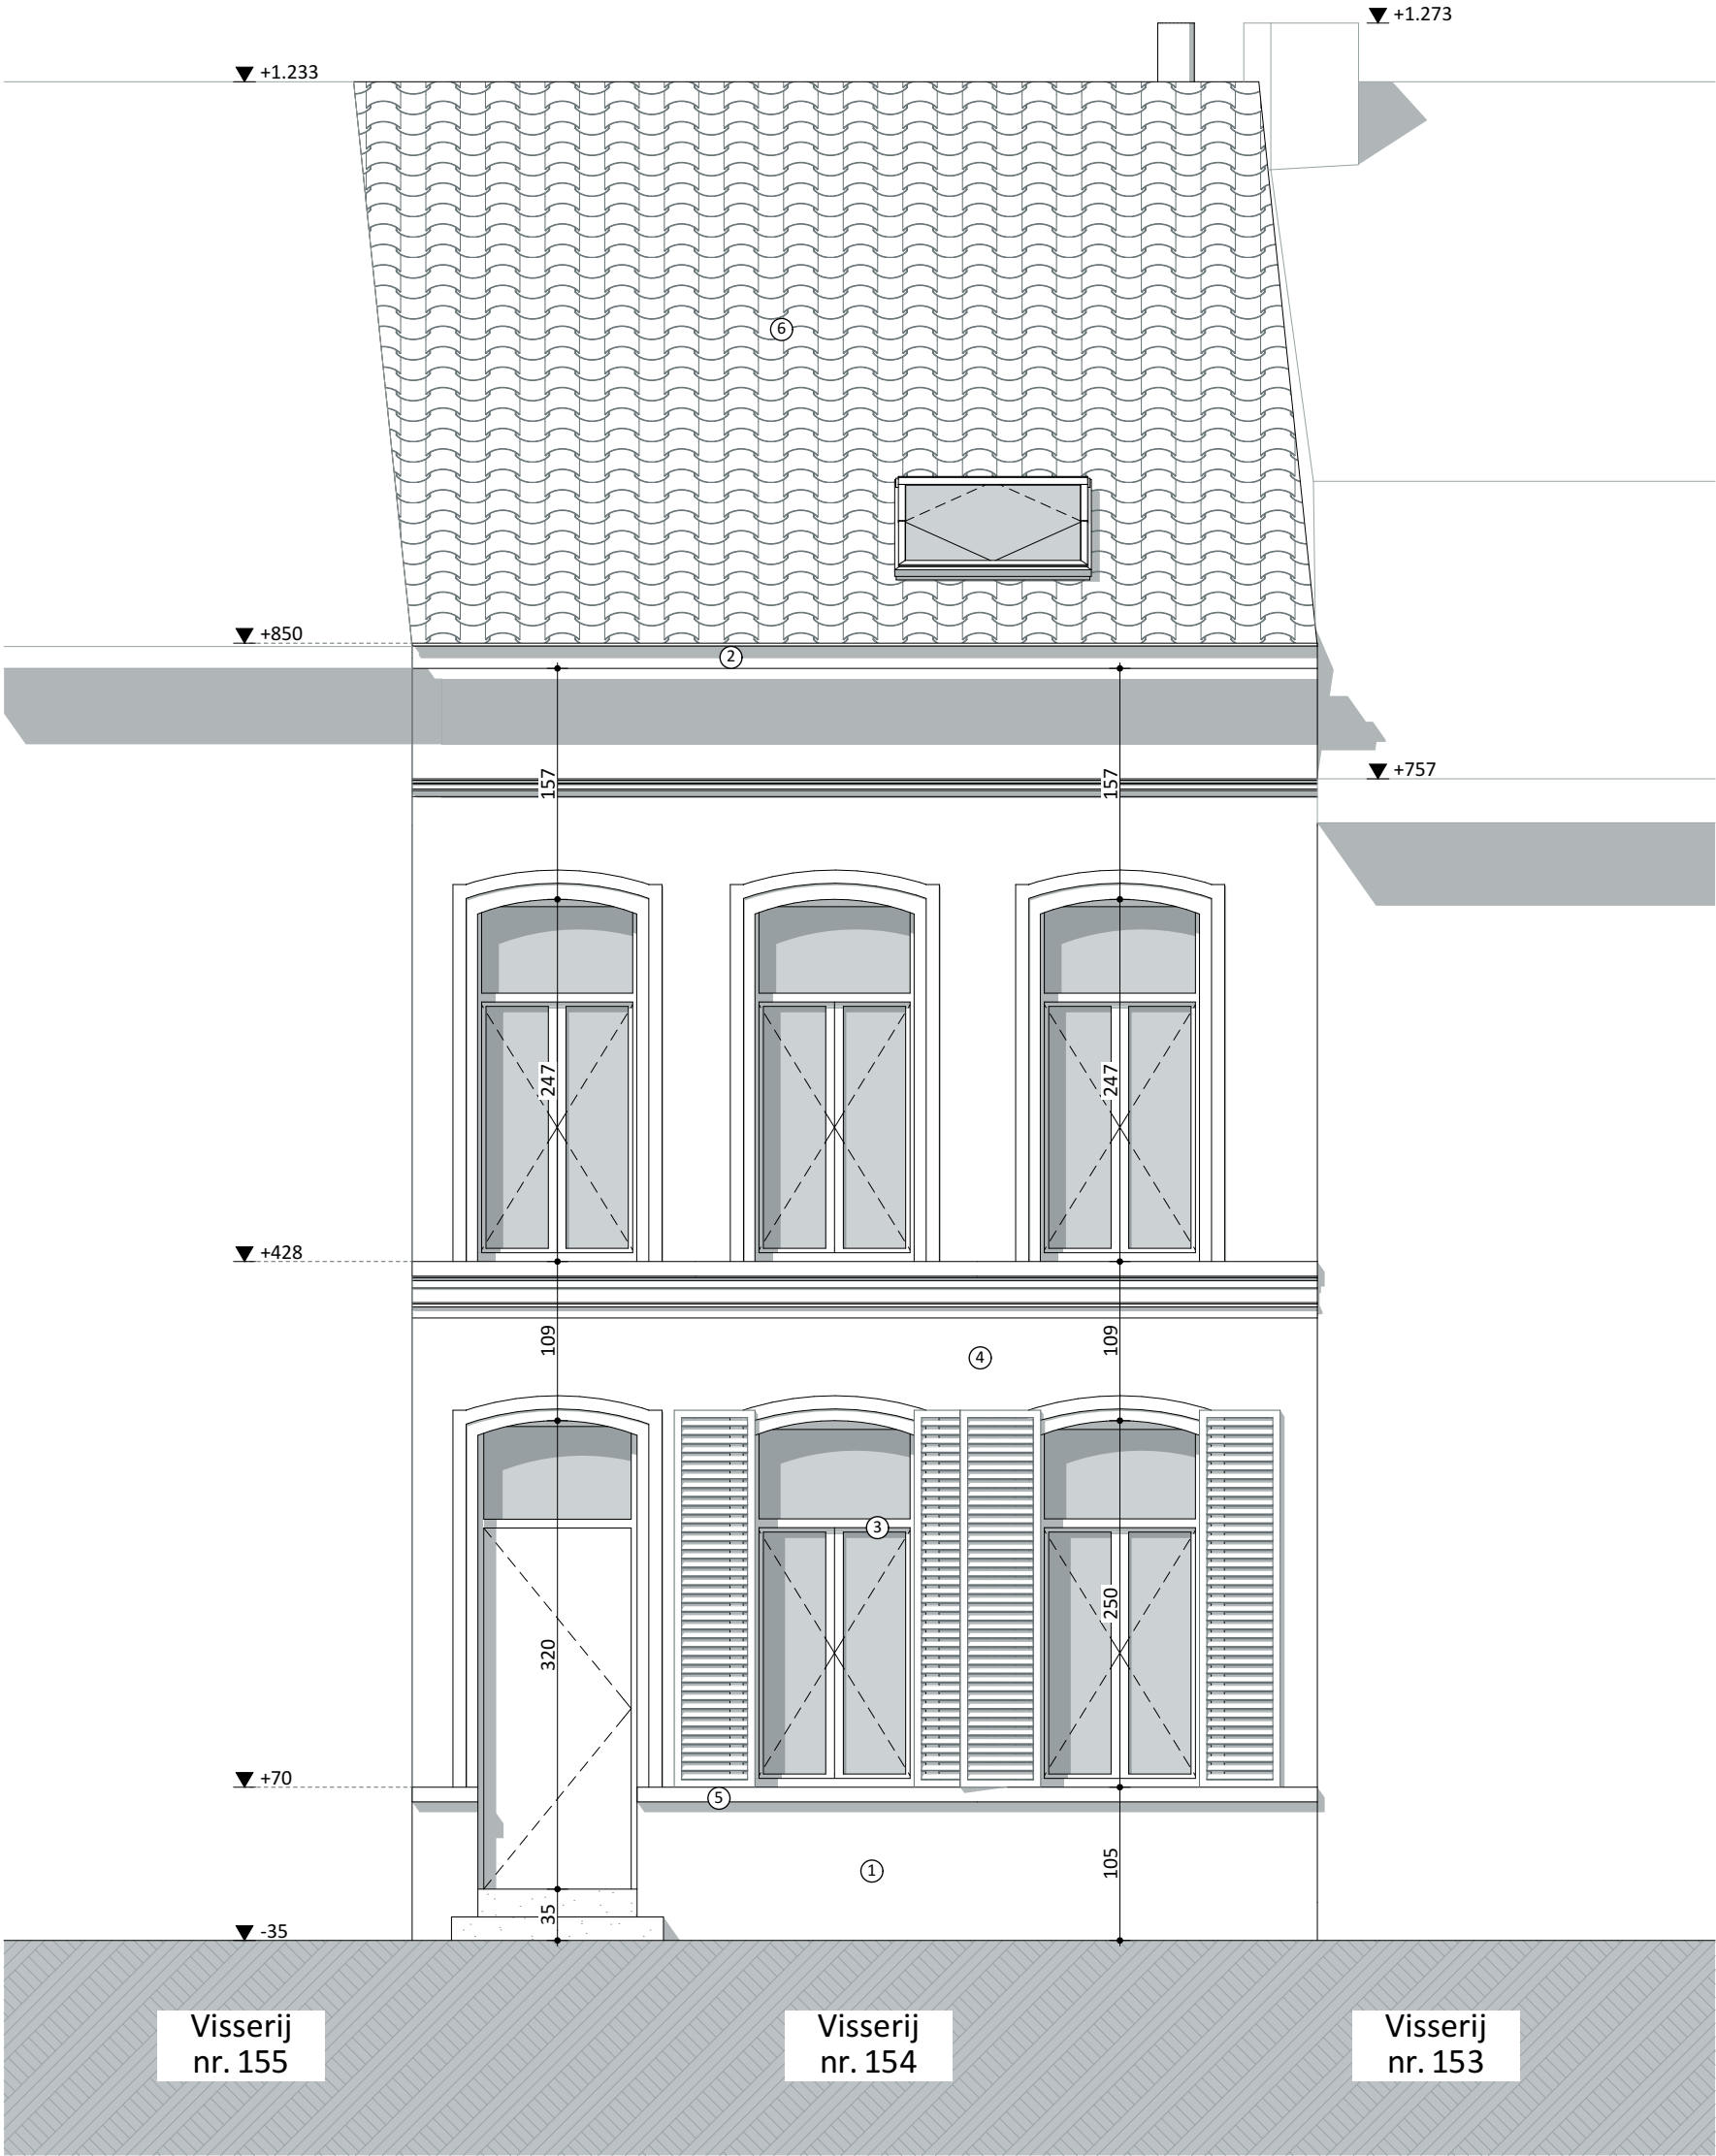

Voorgevel BT 1:50

VOLT

Projectnaam	Visserij 154
Opdrachtgever	dhr en mevr Bert en Goedle Weemaes - Aerts Vijfbunderstraat 11 9200 Grembergen
Architect	VOLT architecten bv Burggravenlaan 264/101 9000 Gent T: 09 219 00 74