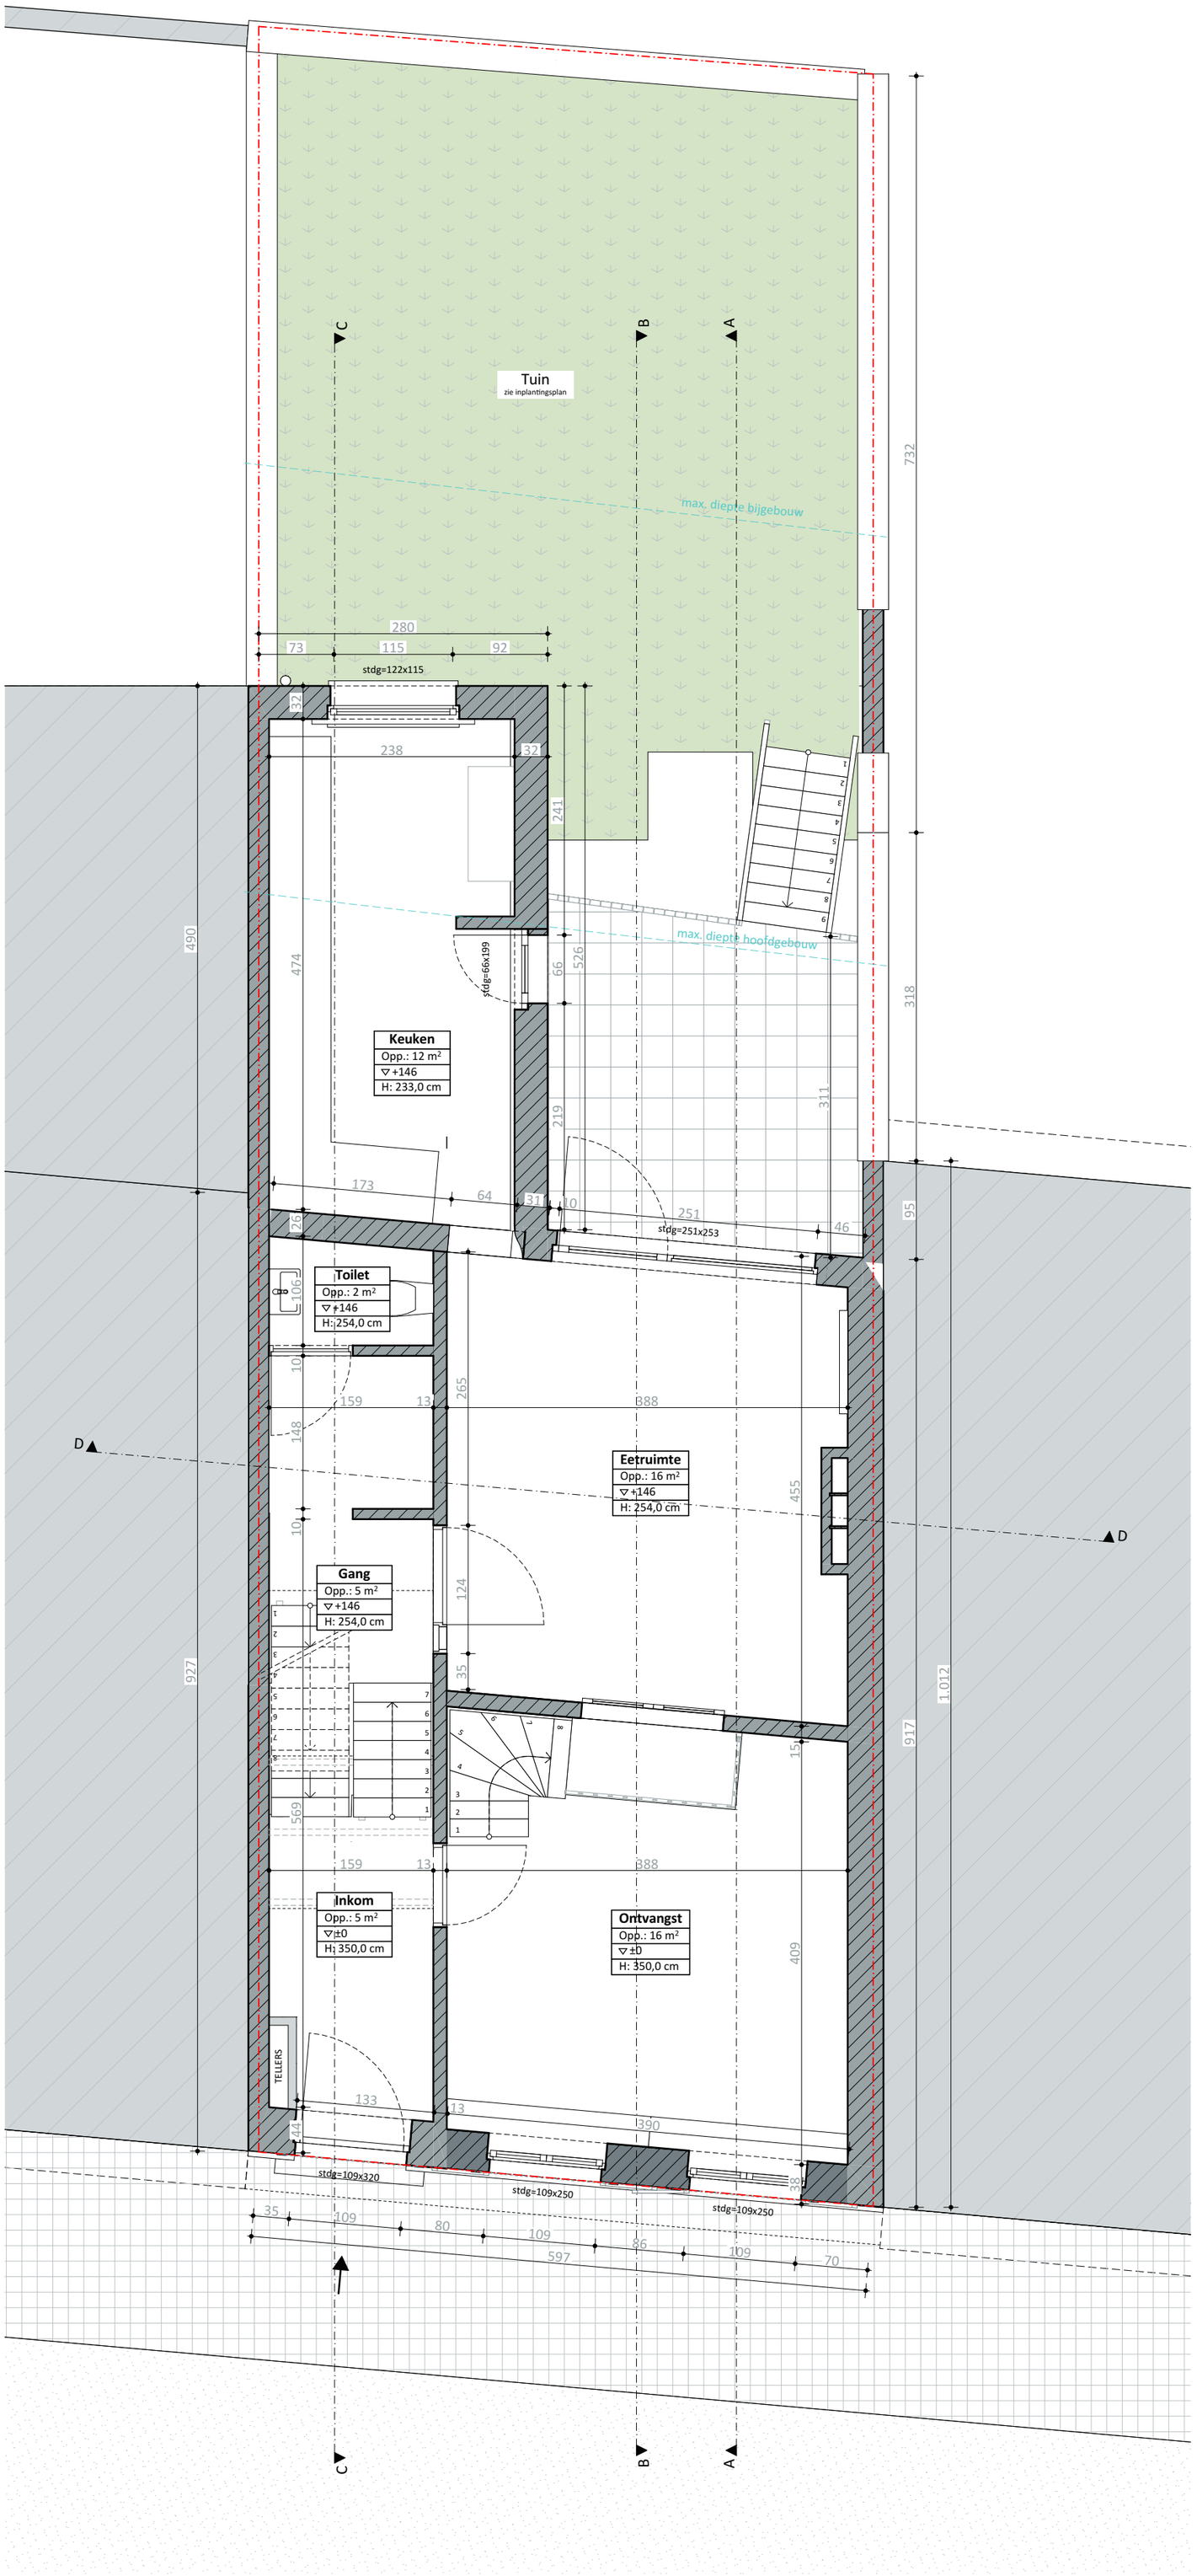

0 10 20 m

N

Gelijkvloers BT 1:50

VOLT

Projectnaam	Visserij 154
Opdrachtgever	dhr en mevr Bert en Goedle Weemaes - Aerts | Vijfbunderstraat 11 | 9200 Grembergen
Architect	VOLT architecten bv | Burggravenlaan 264/101 | 9000 Gent | T: 09 219 00 74