
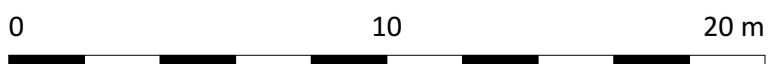


**ZIE BIJZONDERE
VOORWAARDE(N)**

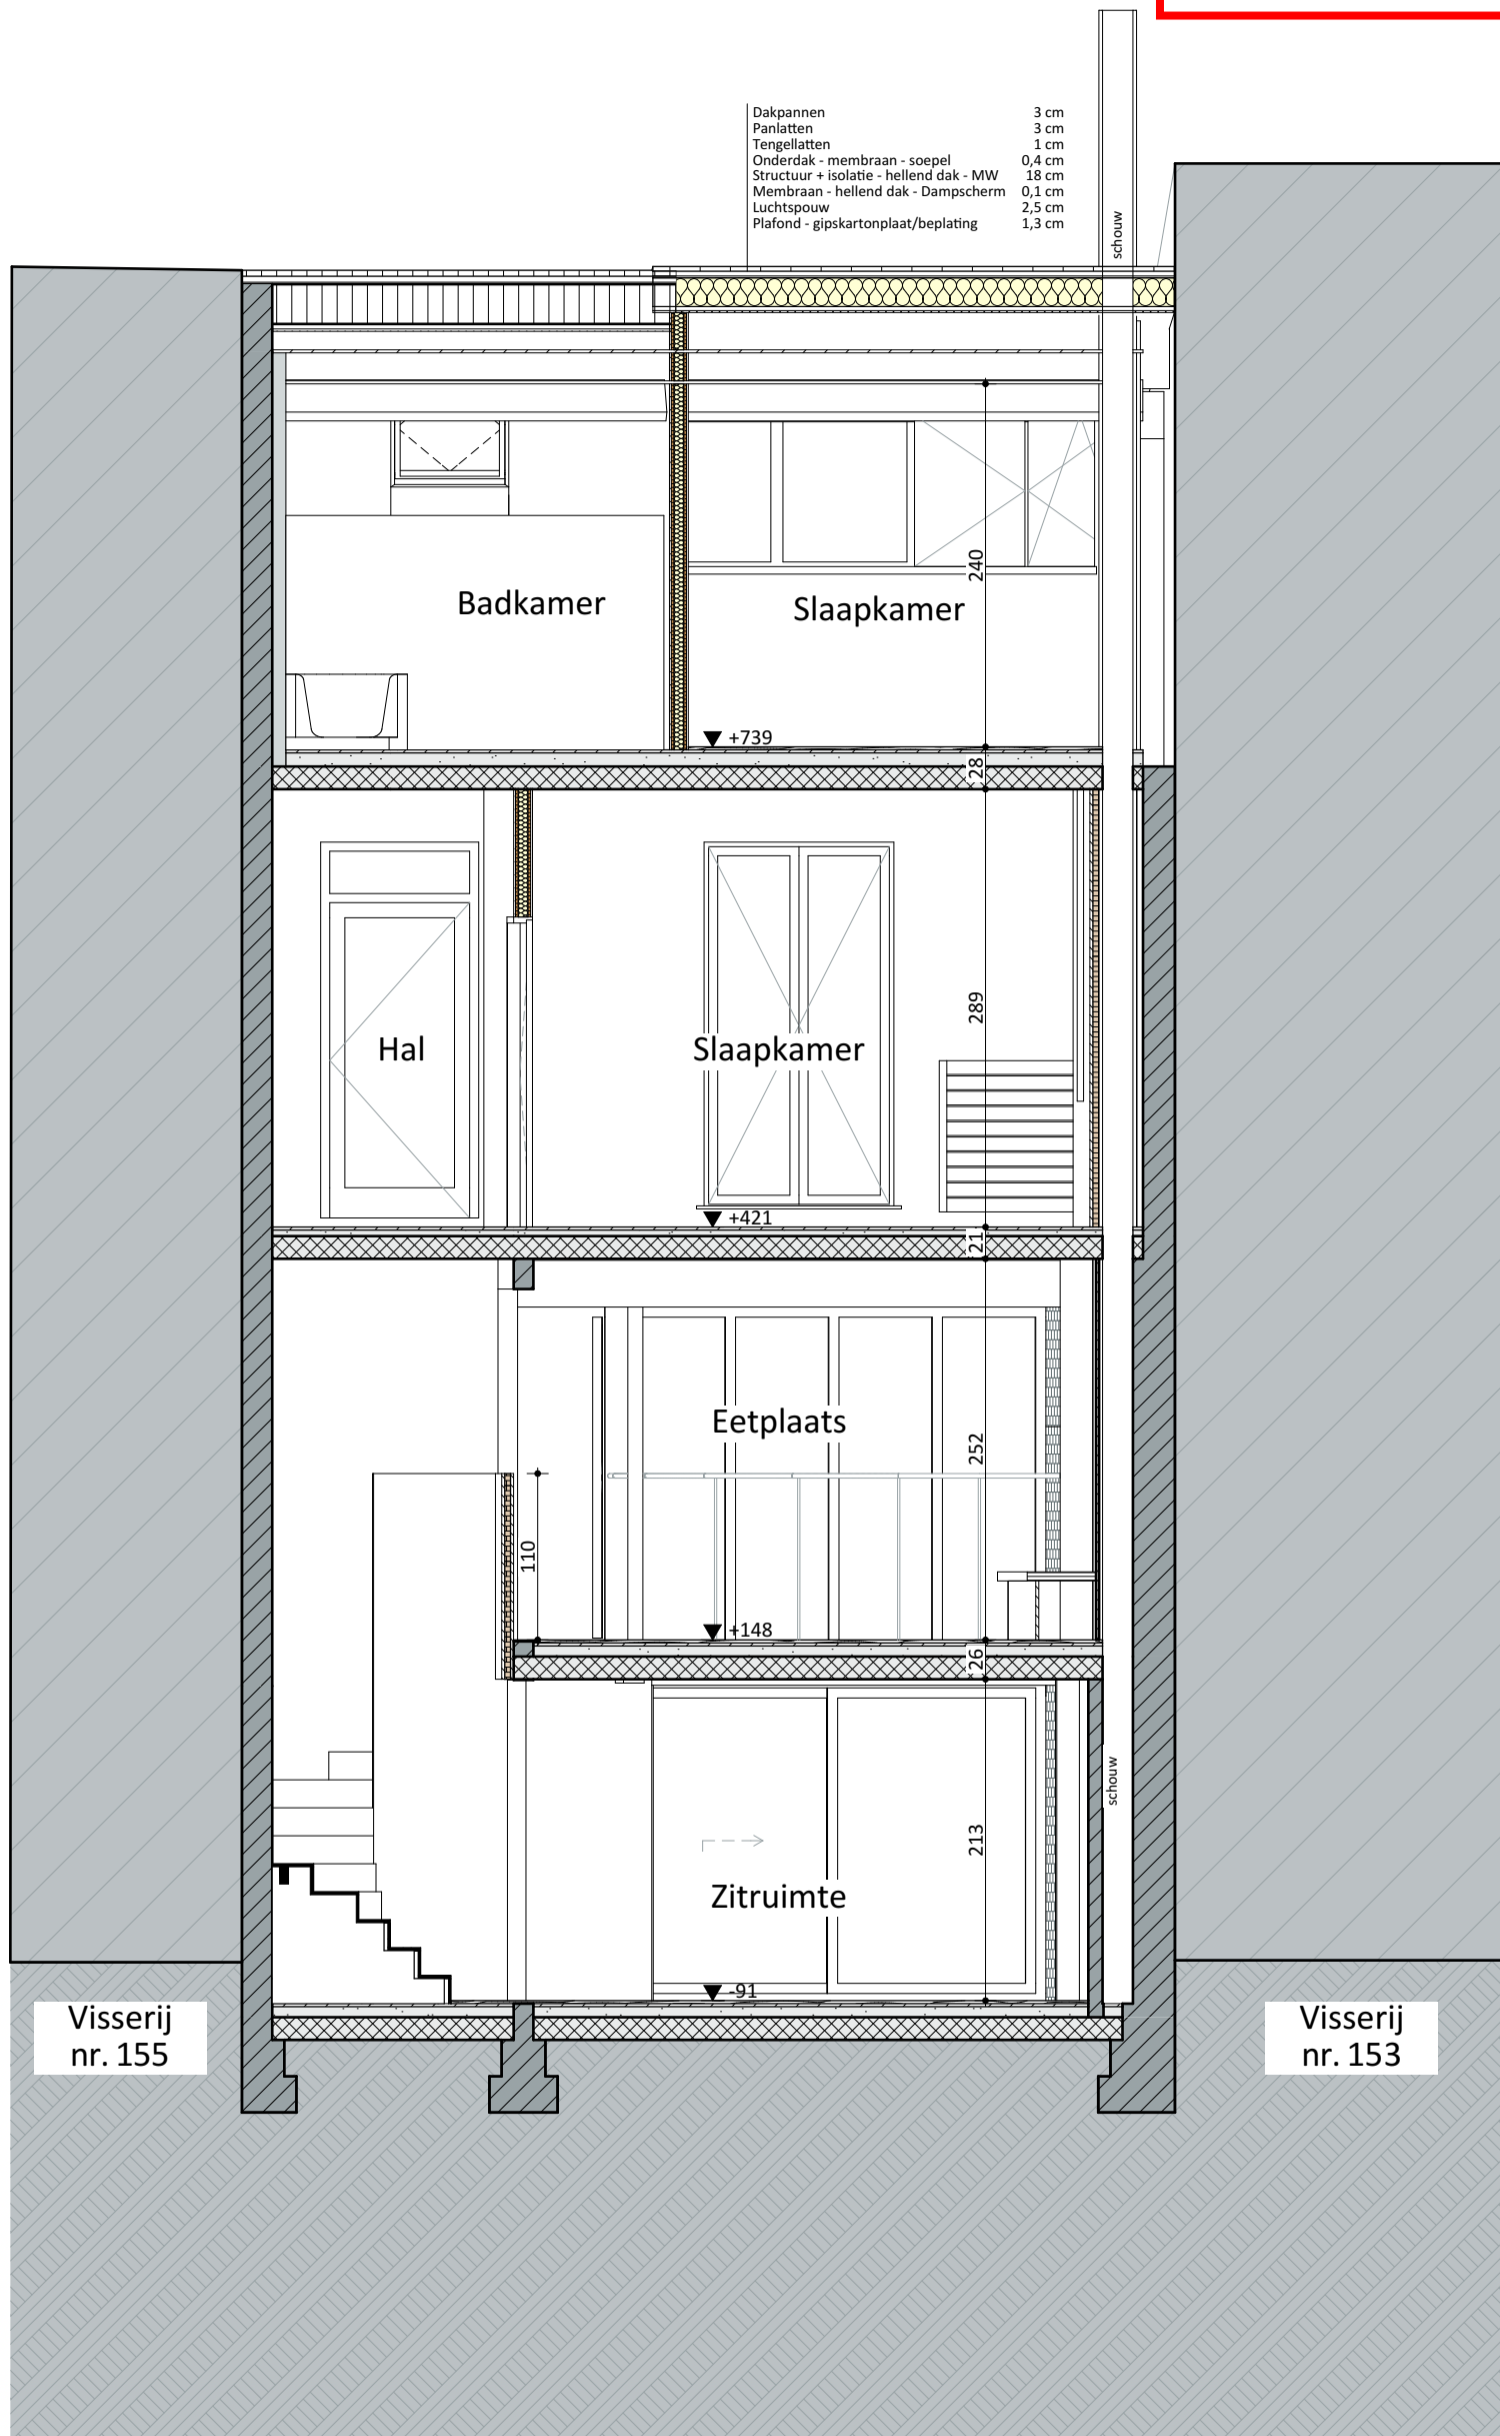

Doorsnede D-D 1:50

VOLT

Projectnaam	Visserij 154
Opdrachtgever	dhr en mevr Bert en Goedle Weemaes - Aerts Vijfbunderstraat 11 9200 Grembergen
Architect	VOLT architecten bv Burggravenlaan 264/101 9000 Gent T: 09 219 00 74