dossiernr. 24010
BOUWEN VAN WOON- en ZORGCENTRUM
NA SLOPEN van NOVICIAAT en KLASLOKALEN
opdrachtgever:
CARE INVEST N.V.

schaal: 1/200

0 1 2 3 4 5 6 7 8 9 10 m

architectenteam VERLY & VANDECASTEELE

LEGENDE BIJ INPLANTING

- bestaande gebouwen
- bestaande bebouwde omgeving
- te slopen
- perceelsgrens
- openbaar groen: bomen
- haag
- parkeerplaats
- rioleringsdeksel
- straatverlichting/EP
- hydrant
- distributie
- gasaansluiting
- elektriciteit
- paaltjes!
- referentiepeil + nulpas woning
- slikker
- hoogtepeil

opdrachtgever:
CARE INVEST N.V.
Kortrijksesteenweg, 775
9000 GENT

ligging:
SINT - JOZEFSTRAAT, 5
9041 OOSTAKKER (GENT)

kadaster:
GENT 17e afd. sie B
nrs. 1706K en 1049B3
oppervlakte: ± 15.891 m²

niveau:
niveau gebouw + 50 cm t.o.v.
as van de weg
vlak terrein

drinkwater via waterleidingsnet

Lambert 72: 107 756,62 m
197 270,19 m

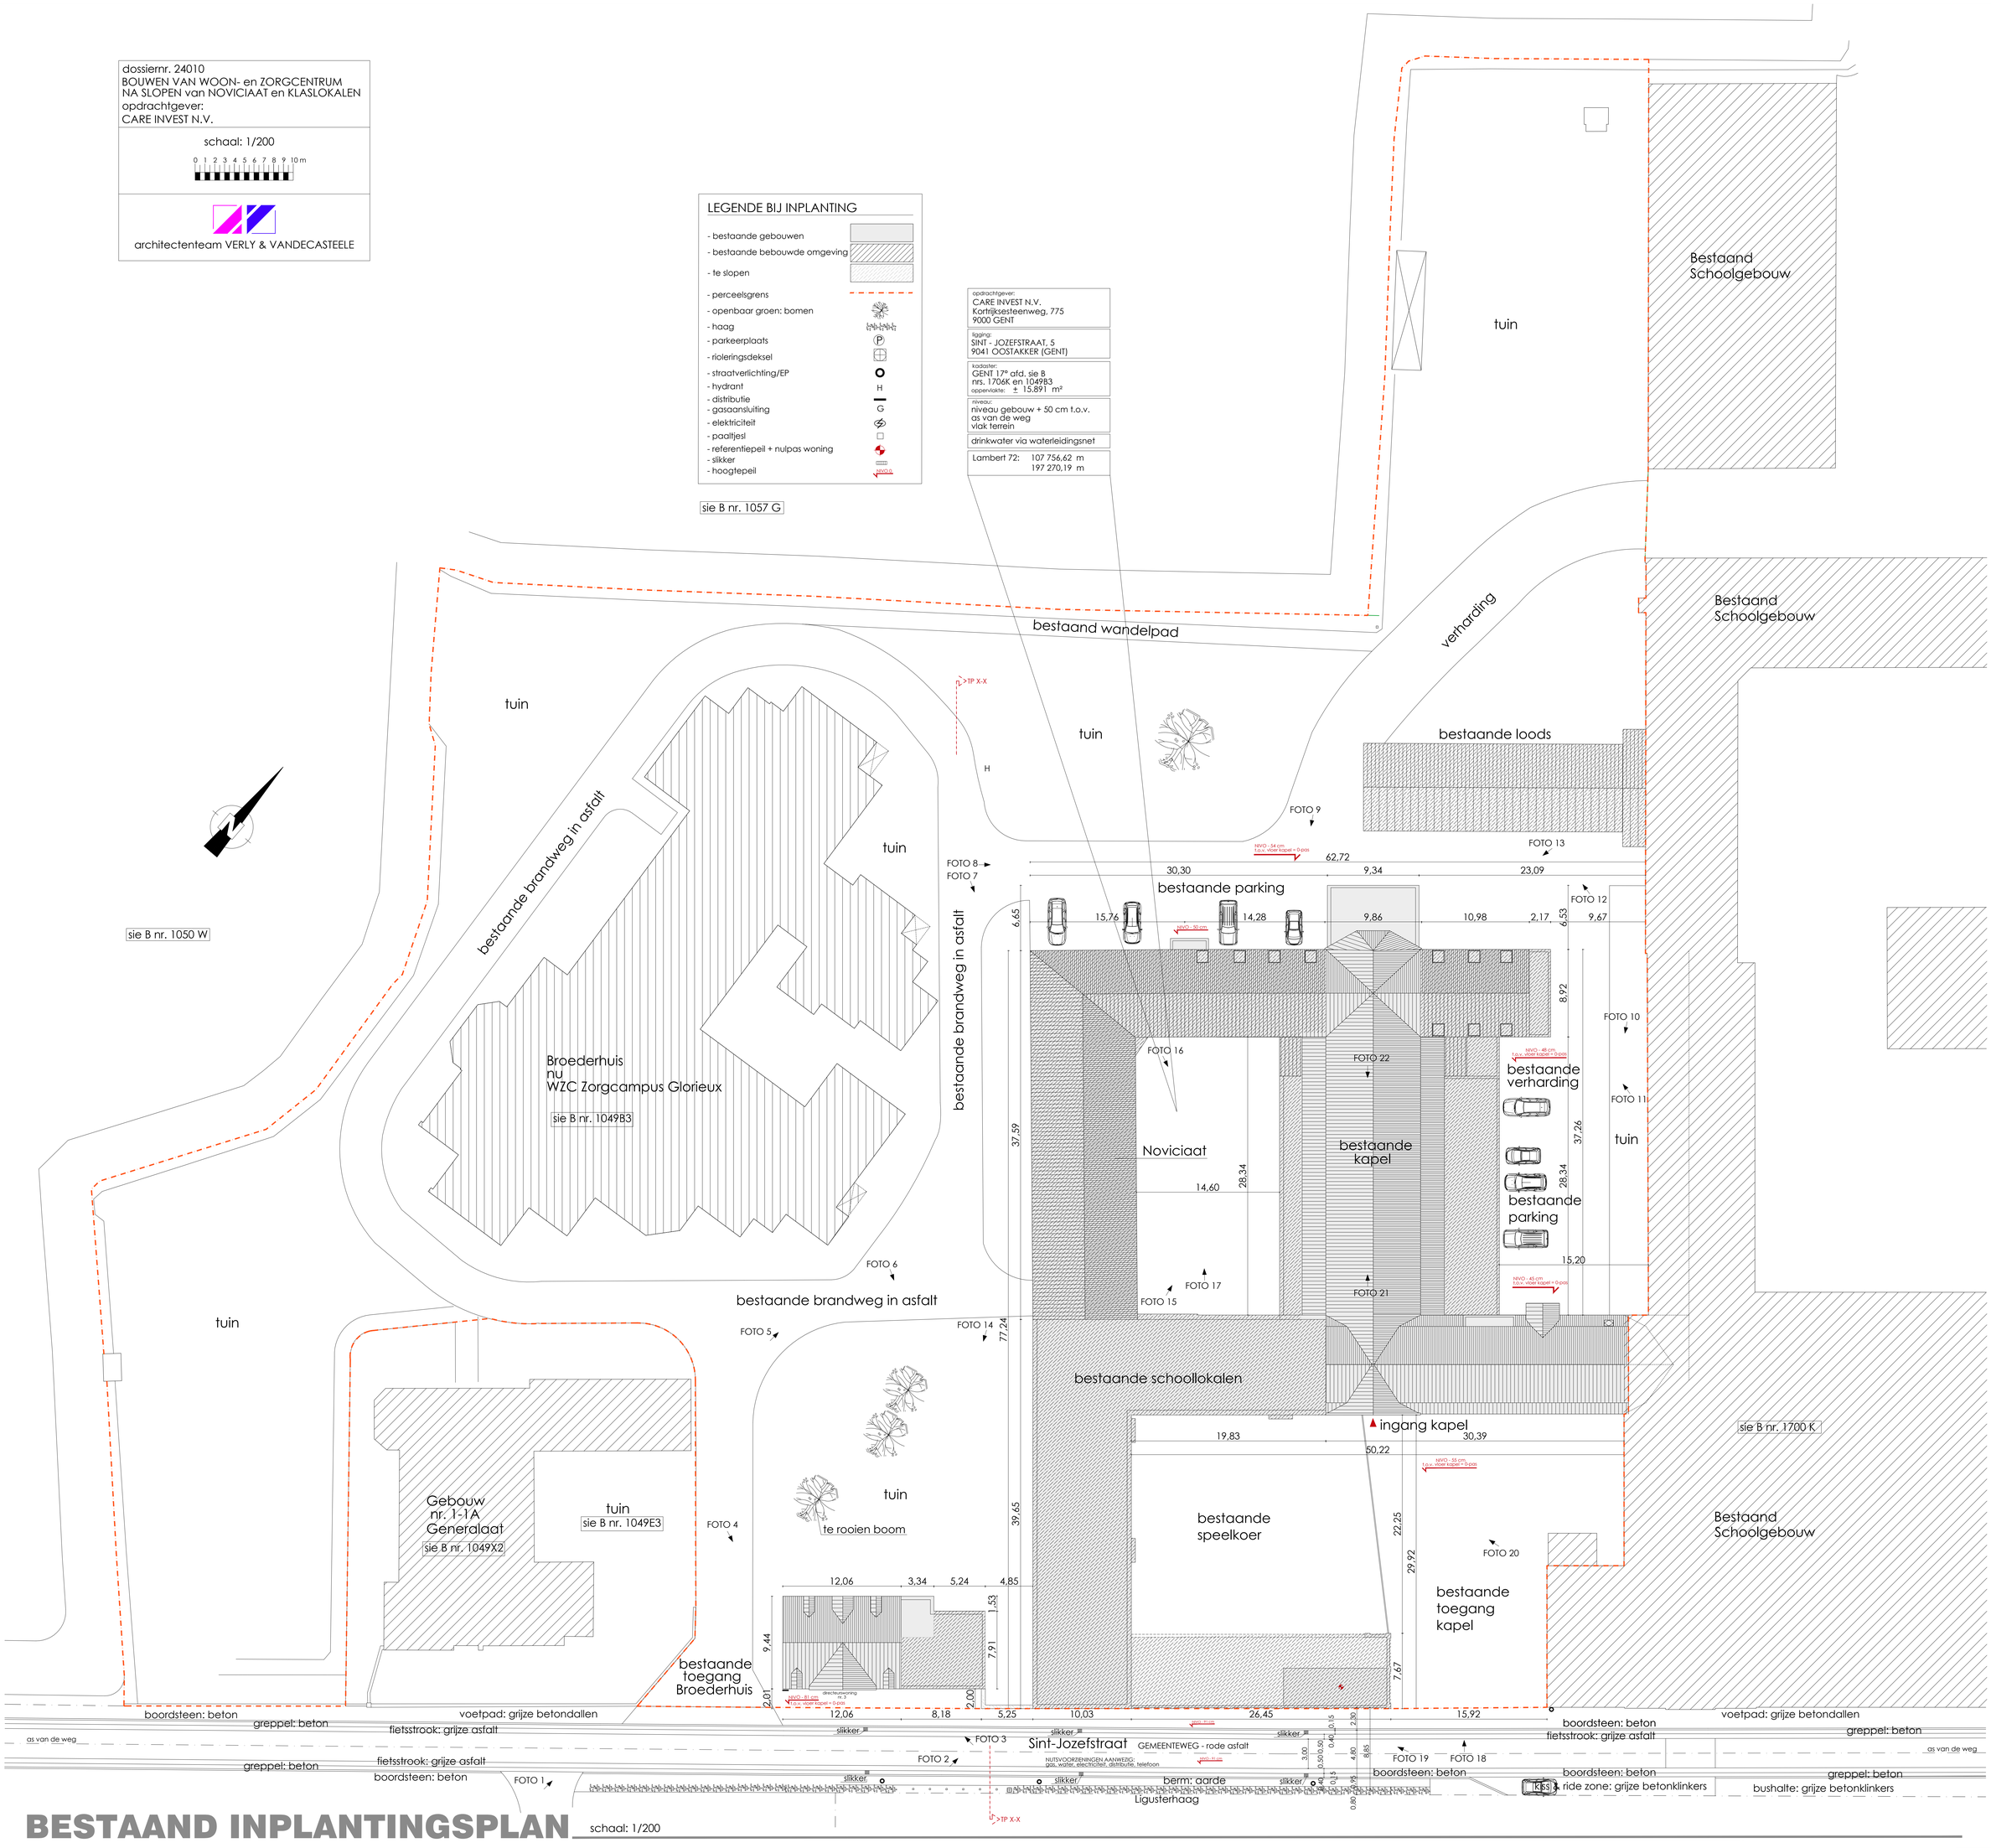

BESTAAND INPLANTINGSPLAN

schaal: 1/200