


NOTA MATERIALEN:  
 Materialen basisconstructies  
 - vloer: betonplaat R EI 60  
 - wanden: snelbouw gebakken aarde (overal) R EI 60  
 - dakconstructie: betonplaat R EI 60  
 - tussenvloer: betonplaat R EI 60

## doorsnede M-M

dossiernr. 24010  
 BOUWEN VAN WOON- en ZORGCENTRUM  
 NA SLOPEN van NOVICIAAT en KLASLOKALEN  
 opdrachtgever:  
 CARE INVEST N.V.

schaal: 1/100

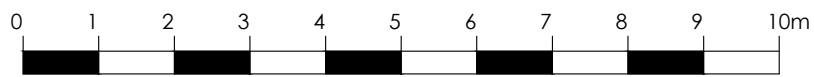

architectenteam VERLY & VANDECASTEELE