




**ZIE BIJZONDERE
VOORWAARDE(N)**

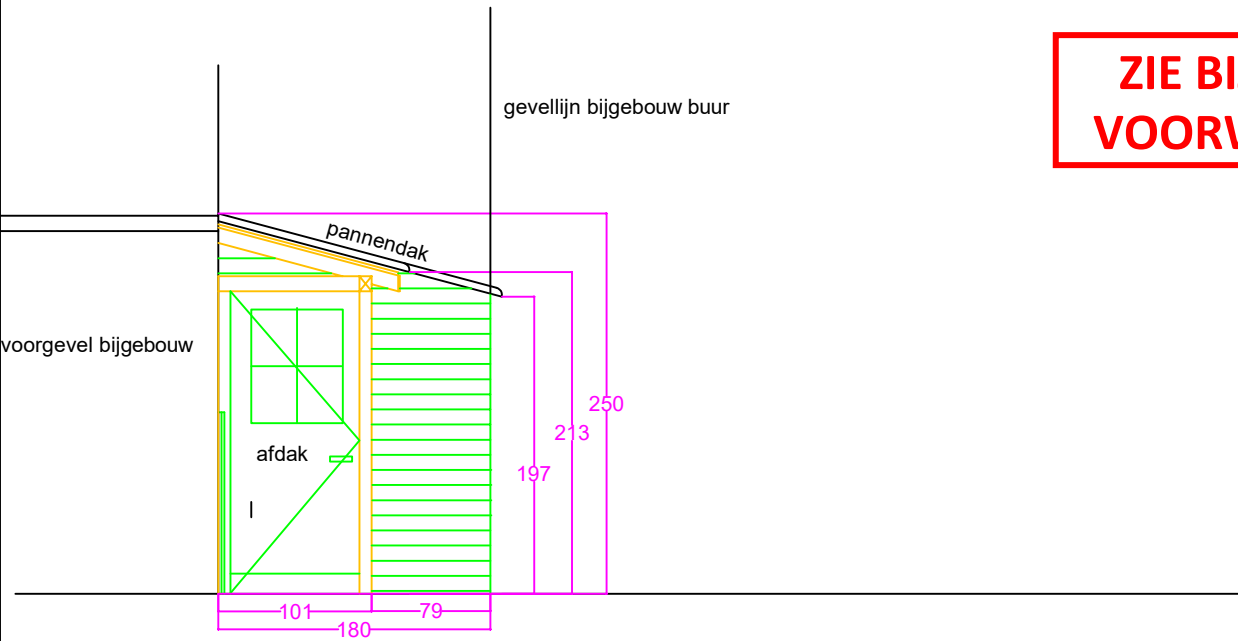

vooraanzicht

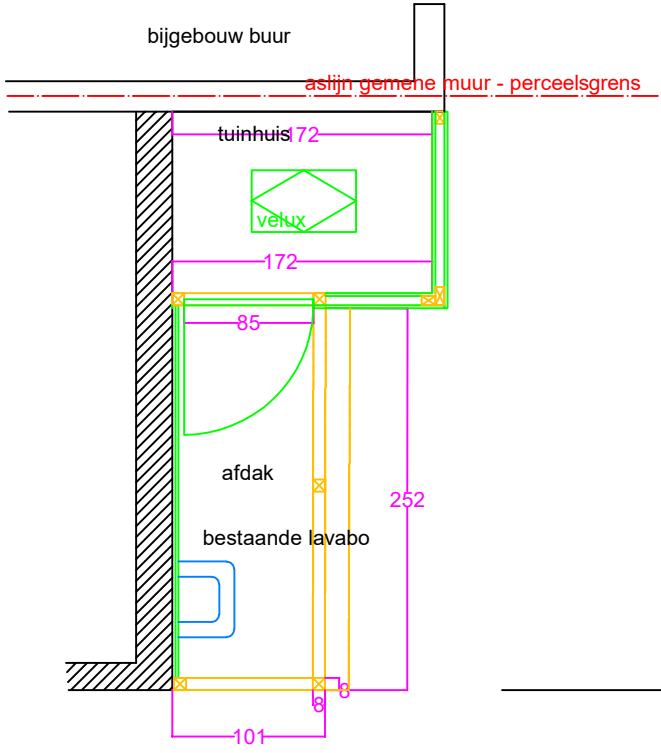

planzicht

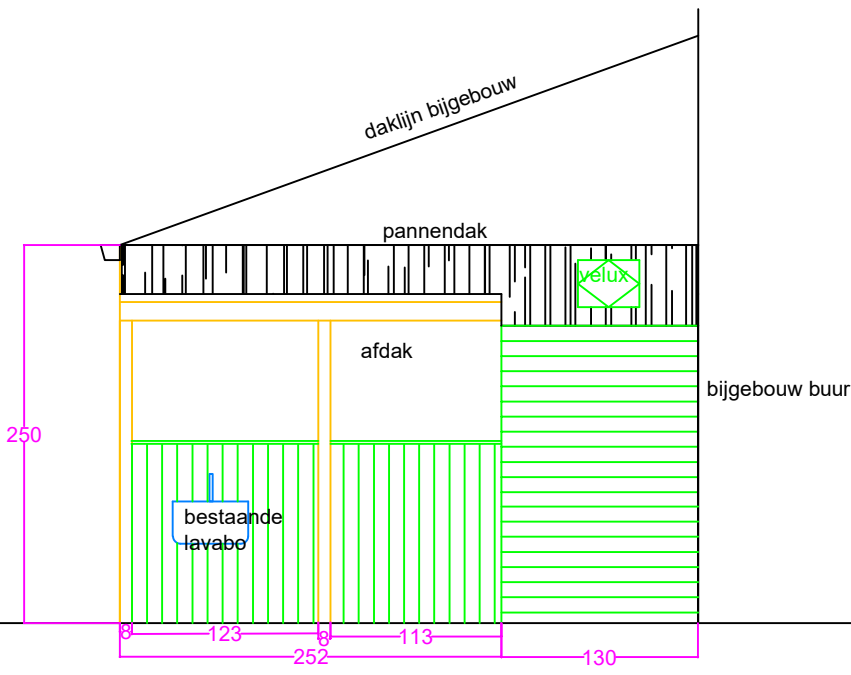

zijaanzicht

BA_tuinhuis_C_N_2_constructietekening	
aanvrager Koen Van Lancker Herlegemstraat 13 9040 Sint-Amandsberg	tuinhuis
	datum 6/1/2025
	schaal 1/50