



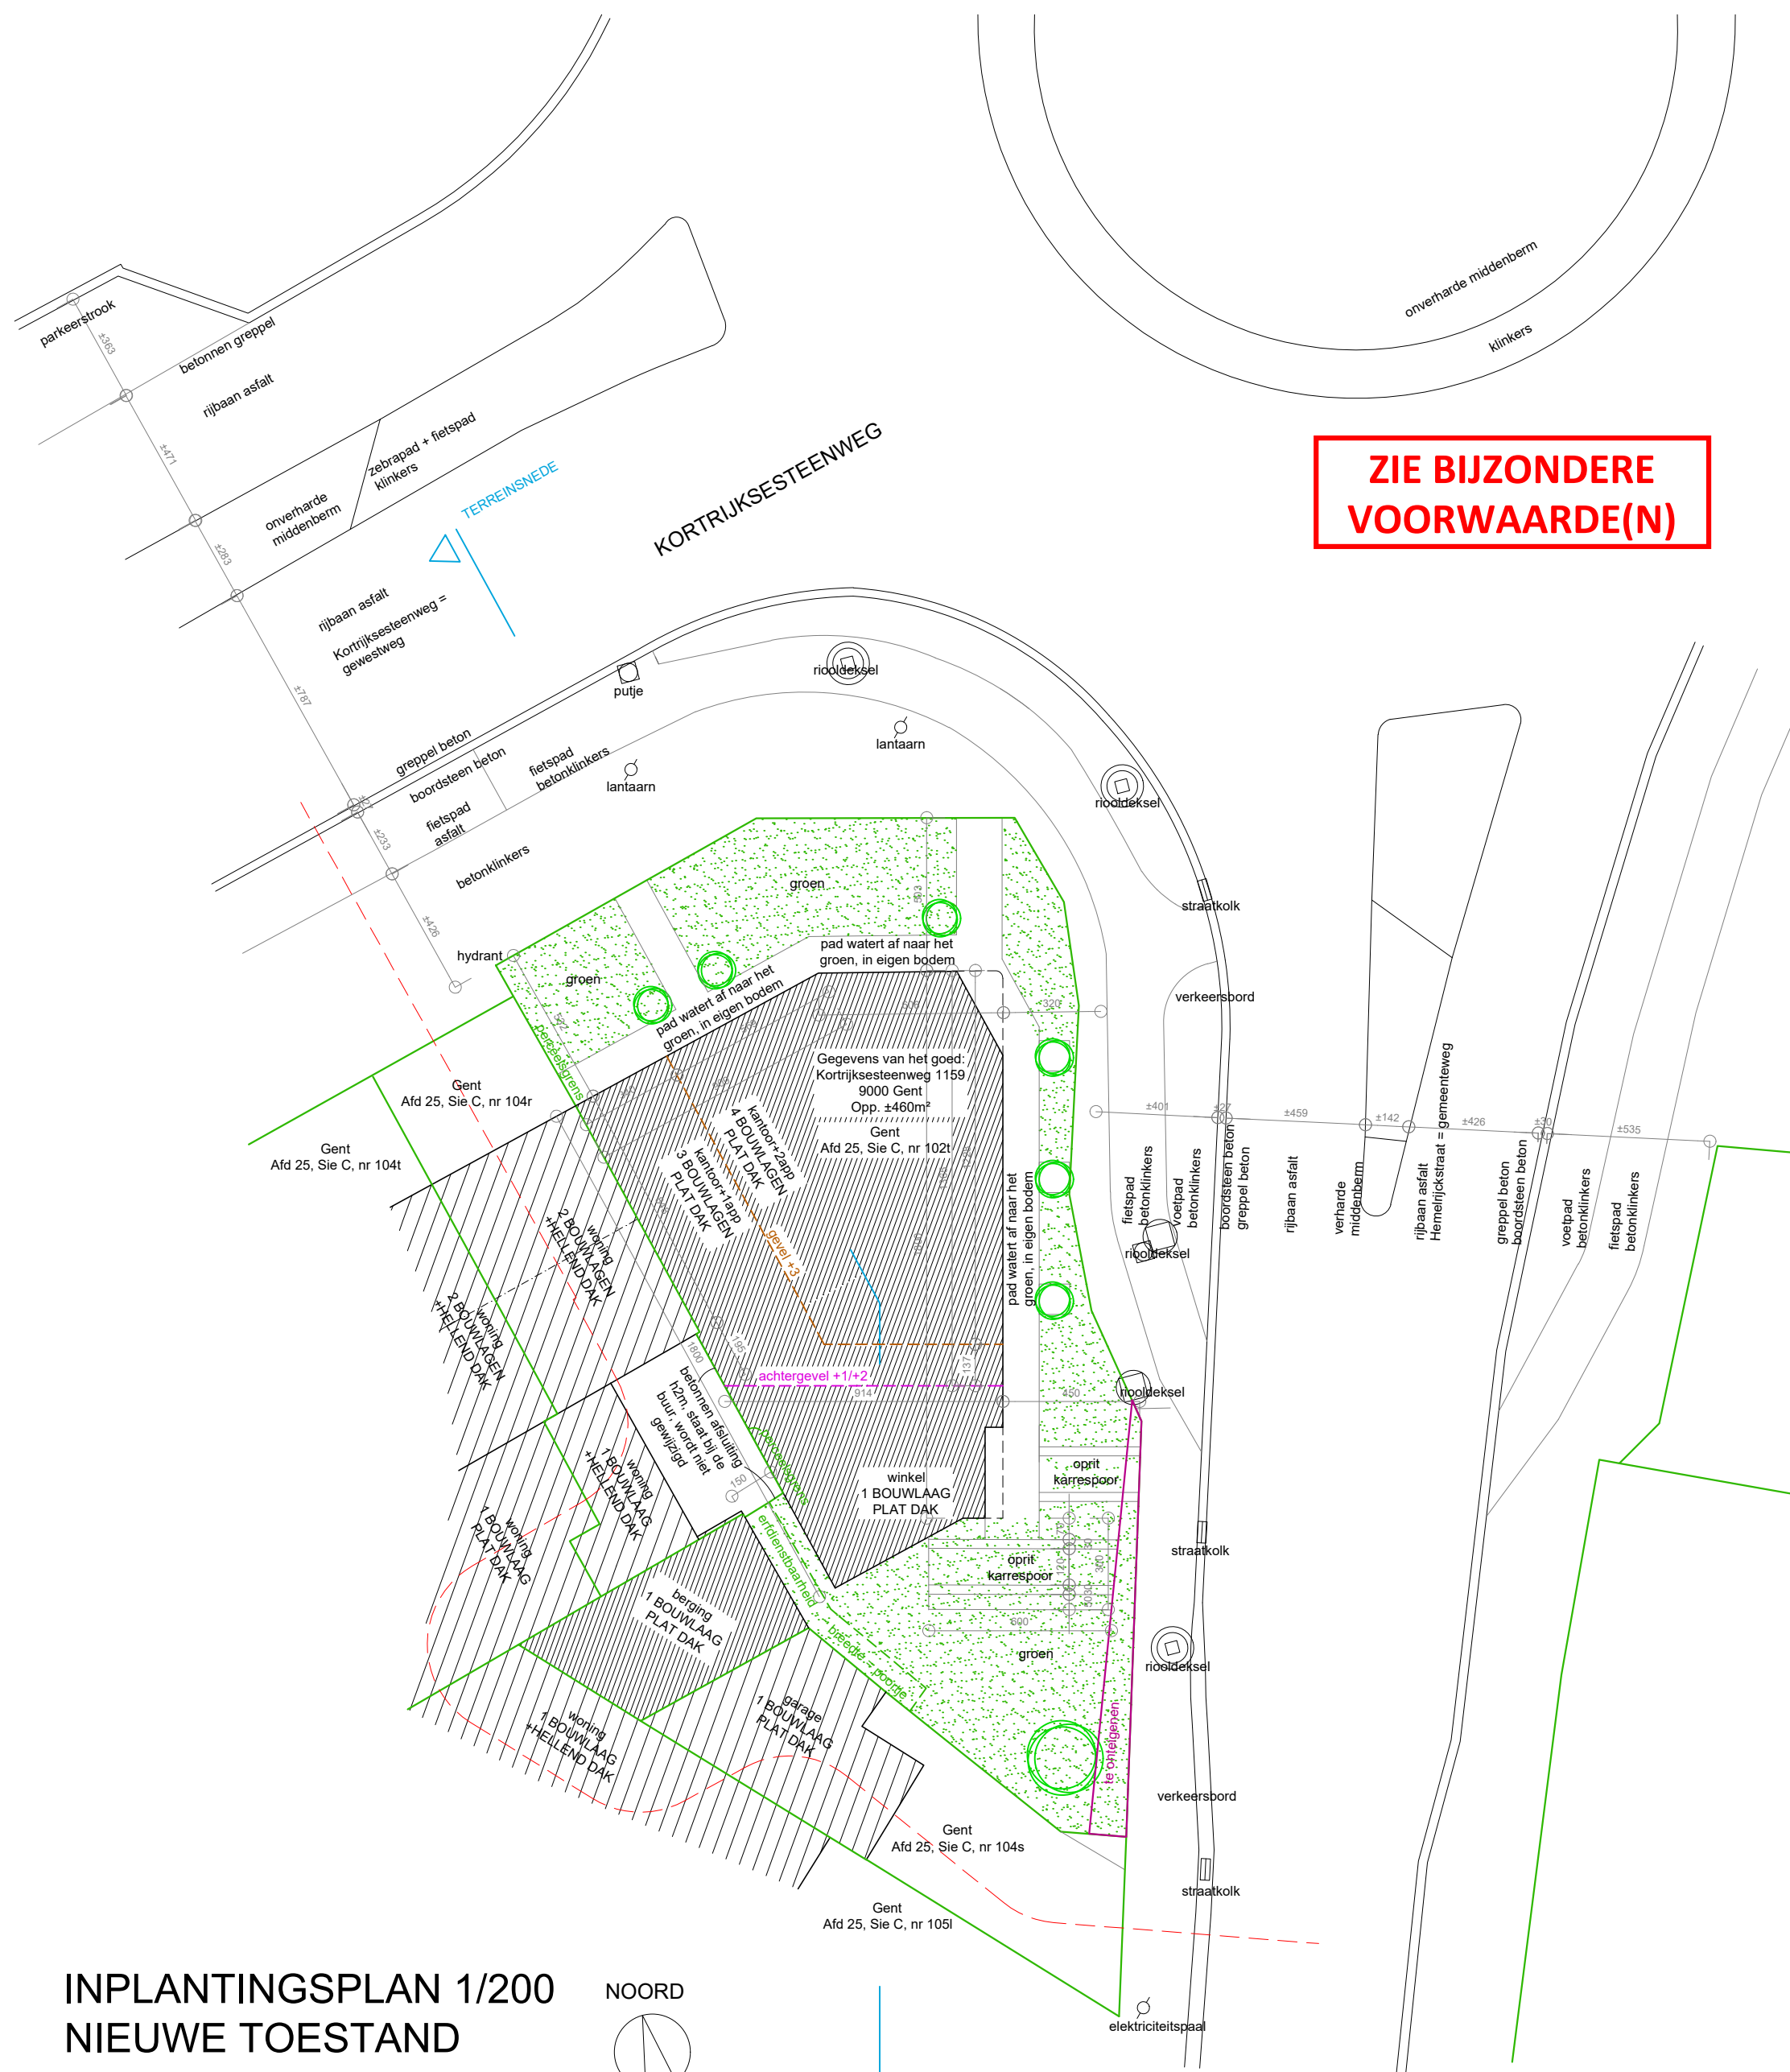

**ZIE BIJZONDERE
VOORWAARDE(N)**

INPLANTINGSPLAN 1/200
NIEUWE TOESTAND

NOORD

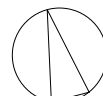

0m 5m 10m



ir arch TIM GHEYSEN

Nederbosstraat 36
9810 Eke
BE 0807 470 560

oppervlaktes zijn benaderend en moeten nog worden nagemeten