


**AANVRAAG: staanplaats voor bewoners hof en laden van elektrische wagens**

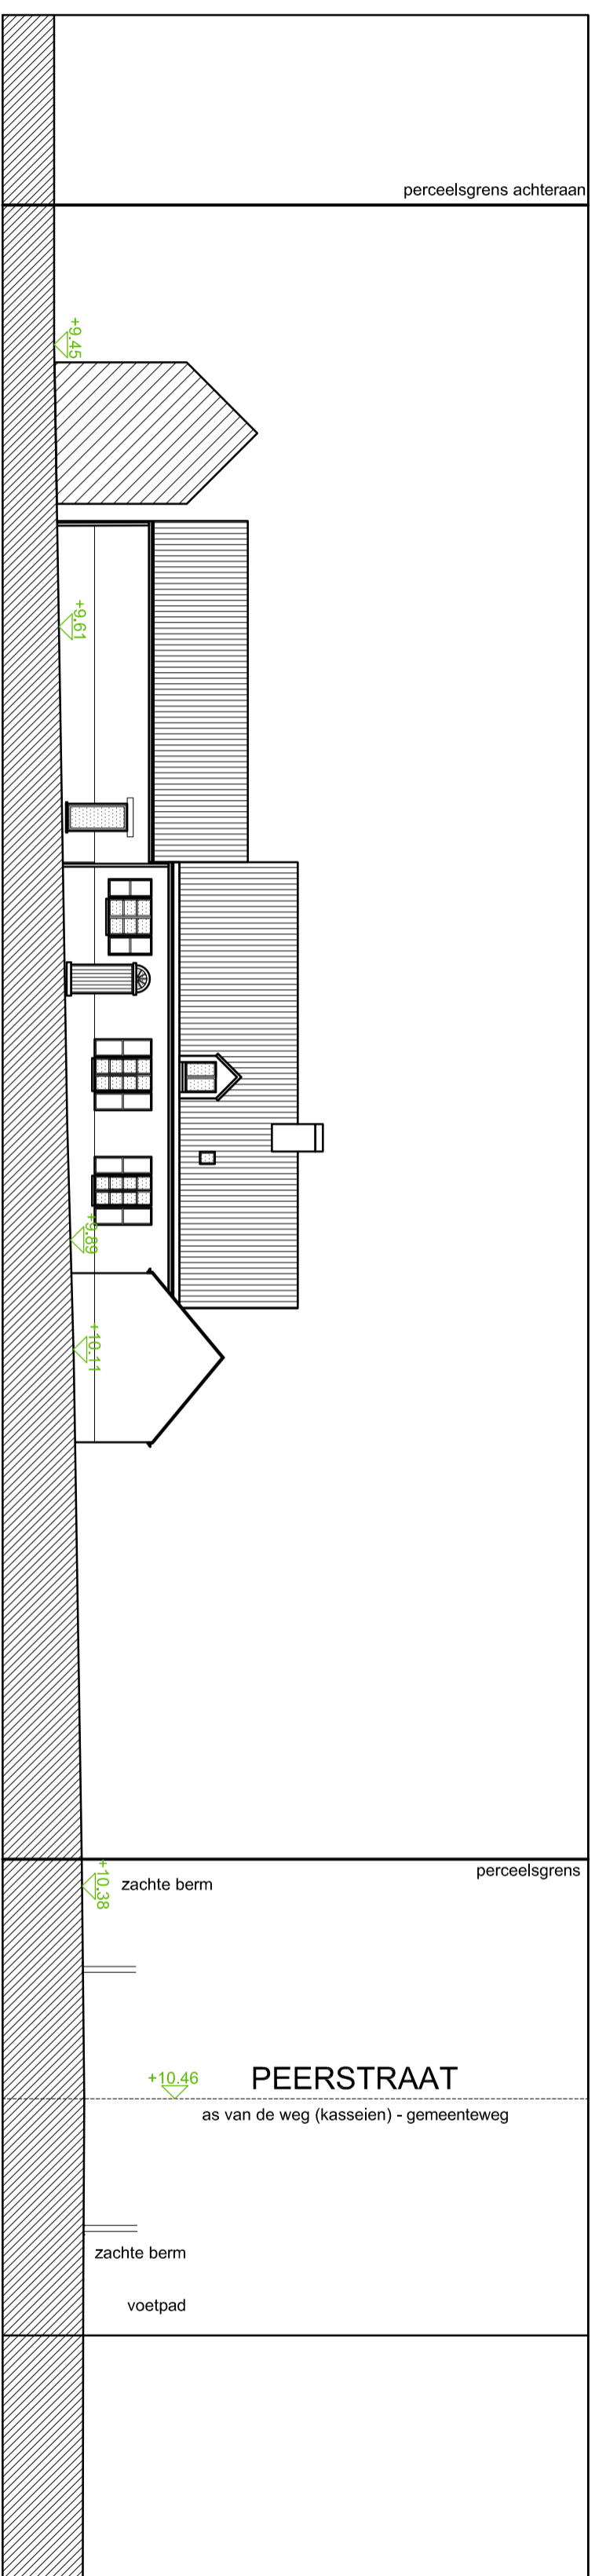

**LANGSE PROFIELDOORSNEDENDE - BT**