


OPPERVLAKTES:
dakoppervlakte nr. 93: 72,45m²
bebouwde oppervlakte nr. 93: 72,45m²
netto oppervlakte nr. 93: 58,60m² (gelijkvloers) - 13,43m² (verdieping - hoogte 150cm)

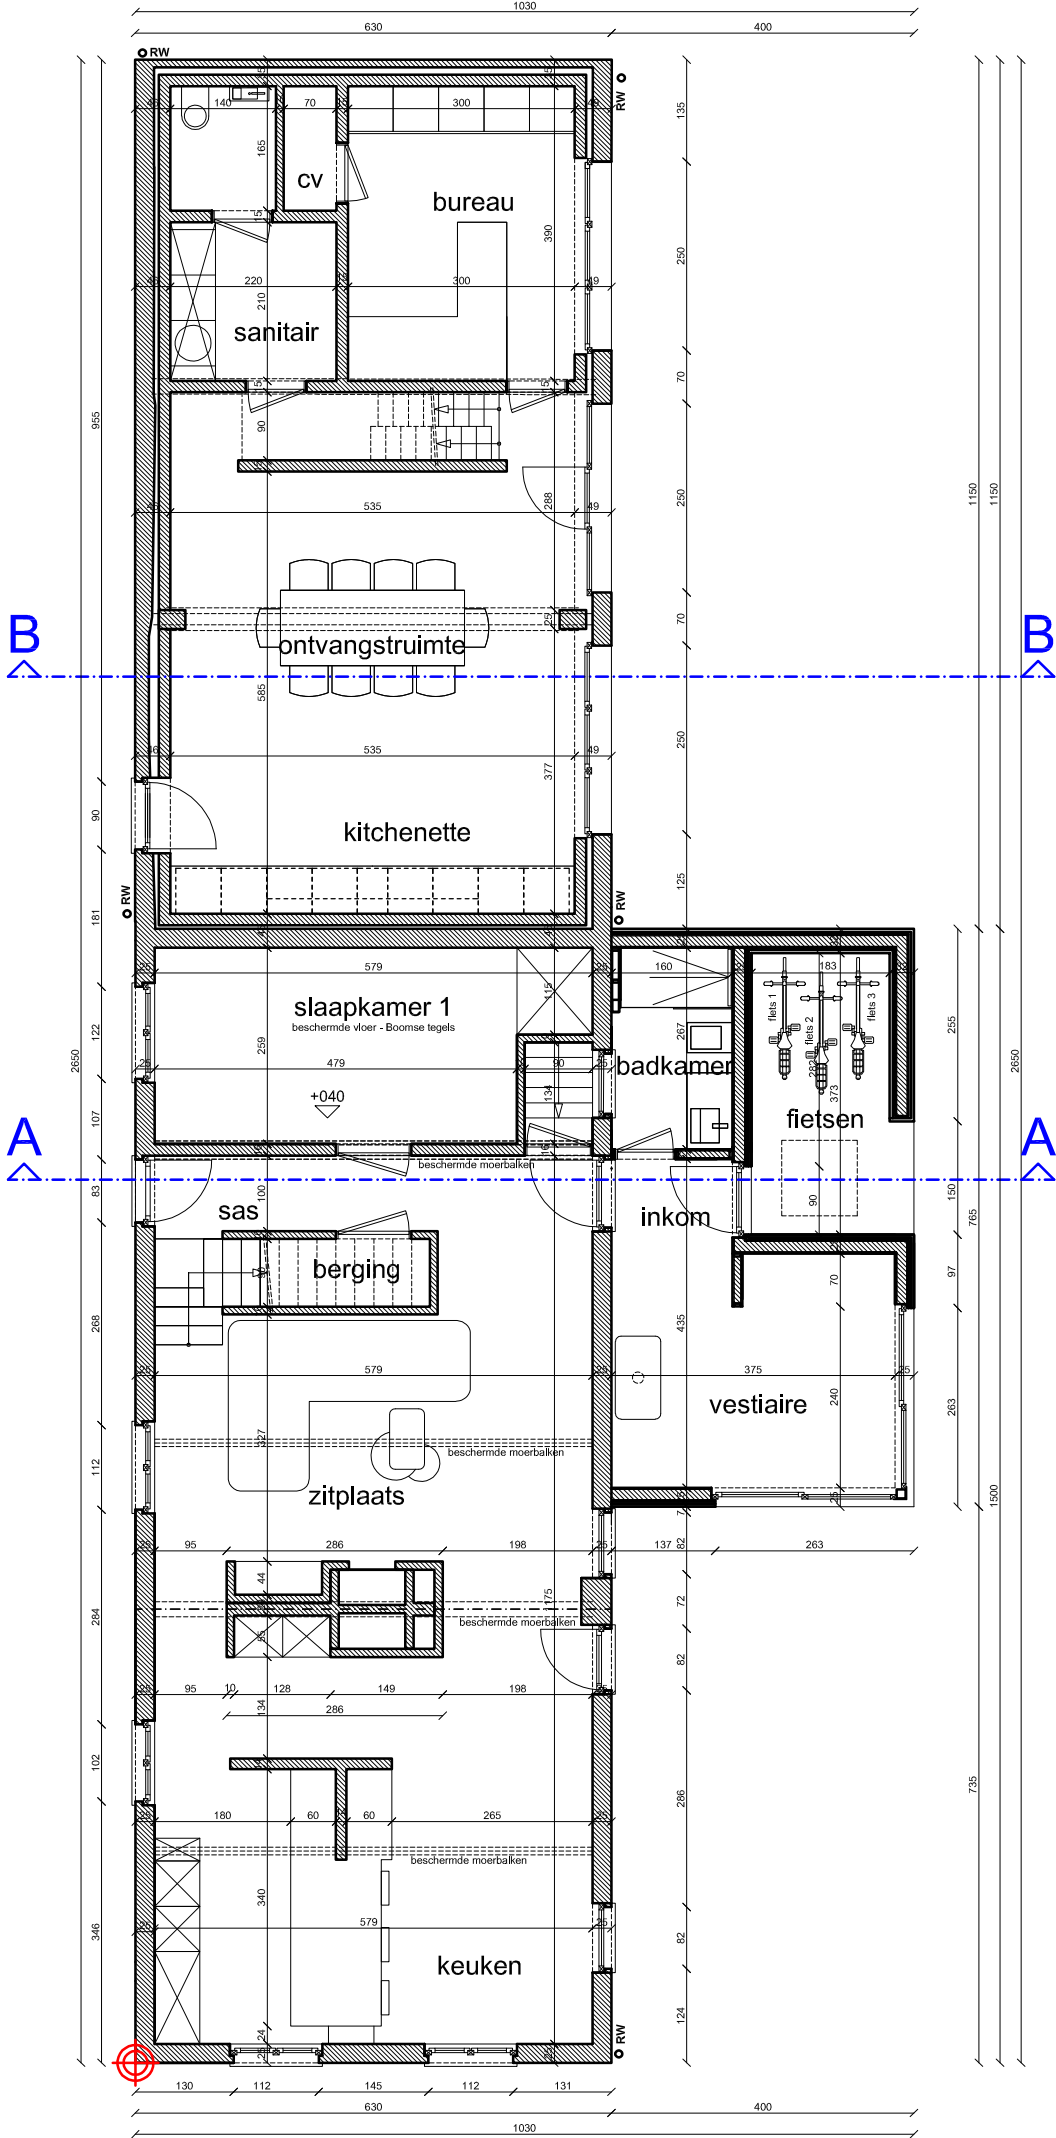

GELIJKVLOERS - VT

OPPERVLAKTES:
dakoppervlakte nr. 91 + houten aanbouw: 124,95m²
bebouwde oppervlakte nr. 91 + houten aanbouw: 117,65m²
netto oppervlakte nr. 91 + houten aanbouw: 15,03m² (kelder) - 103,90m² (gelijkvloers) - 59,65m² (verdieping - hoogte: 150cm)