


ZIE BIJZONDERE
VOORWAARDE(N)

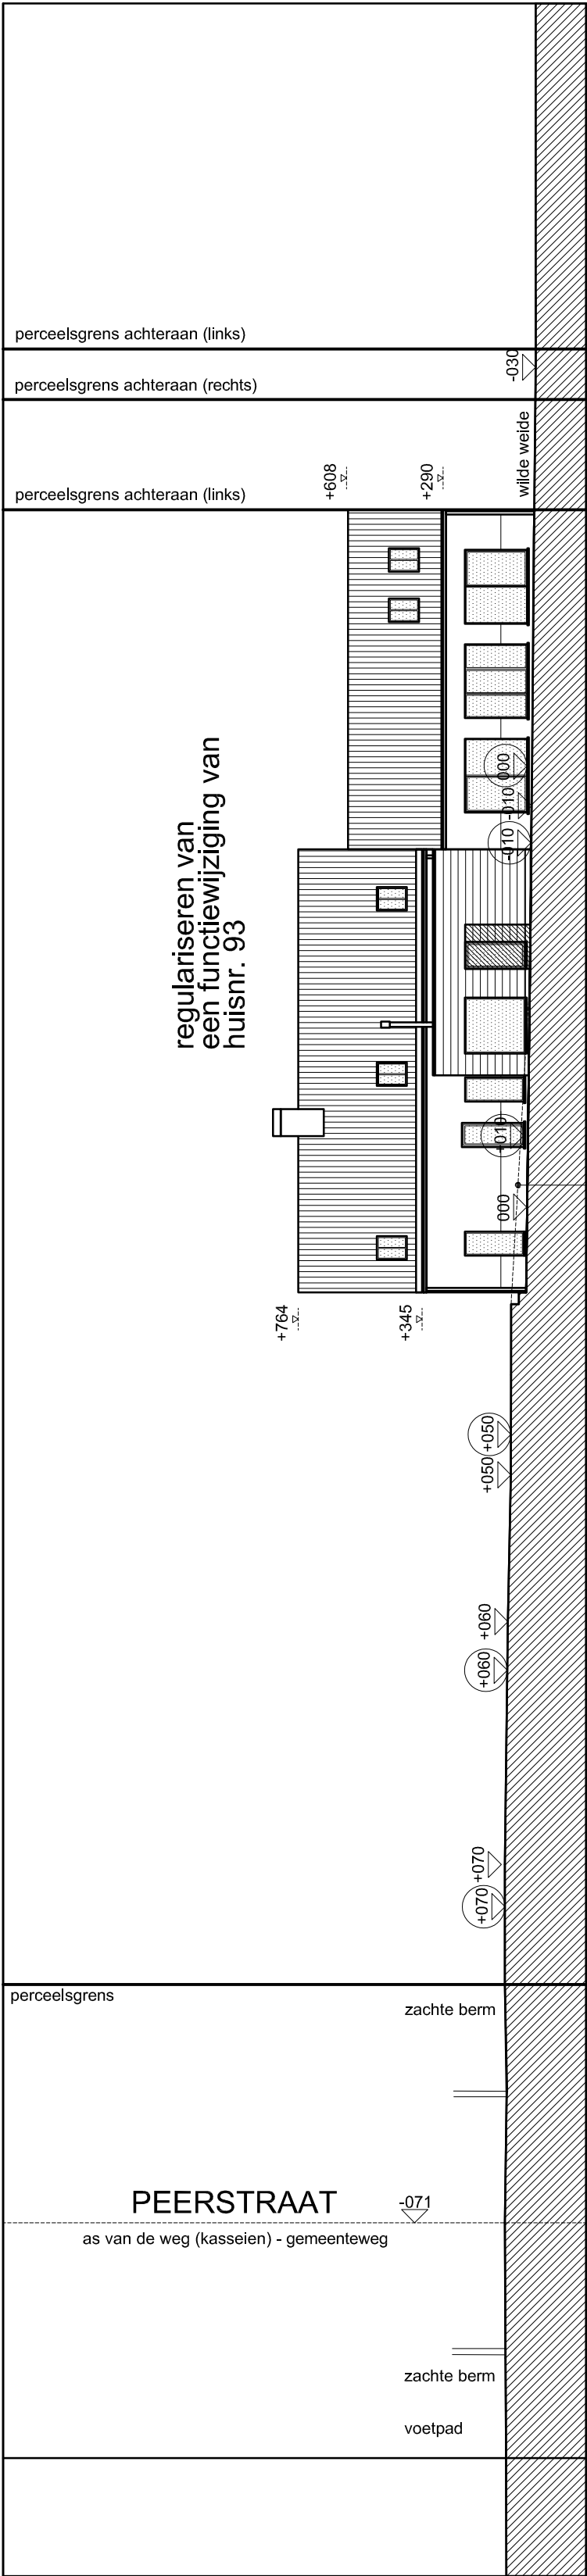

LANGSE PROFIELDOORSNEDE - NT