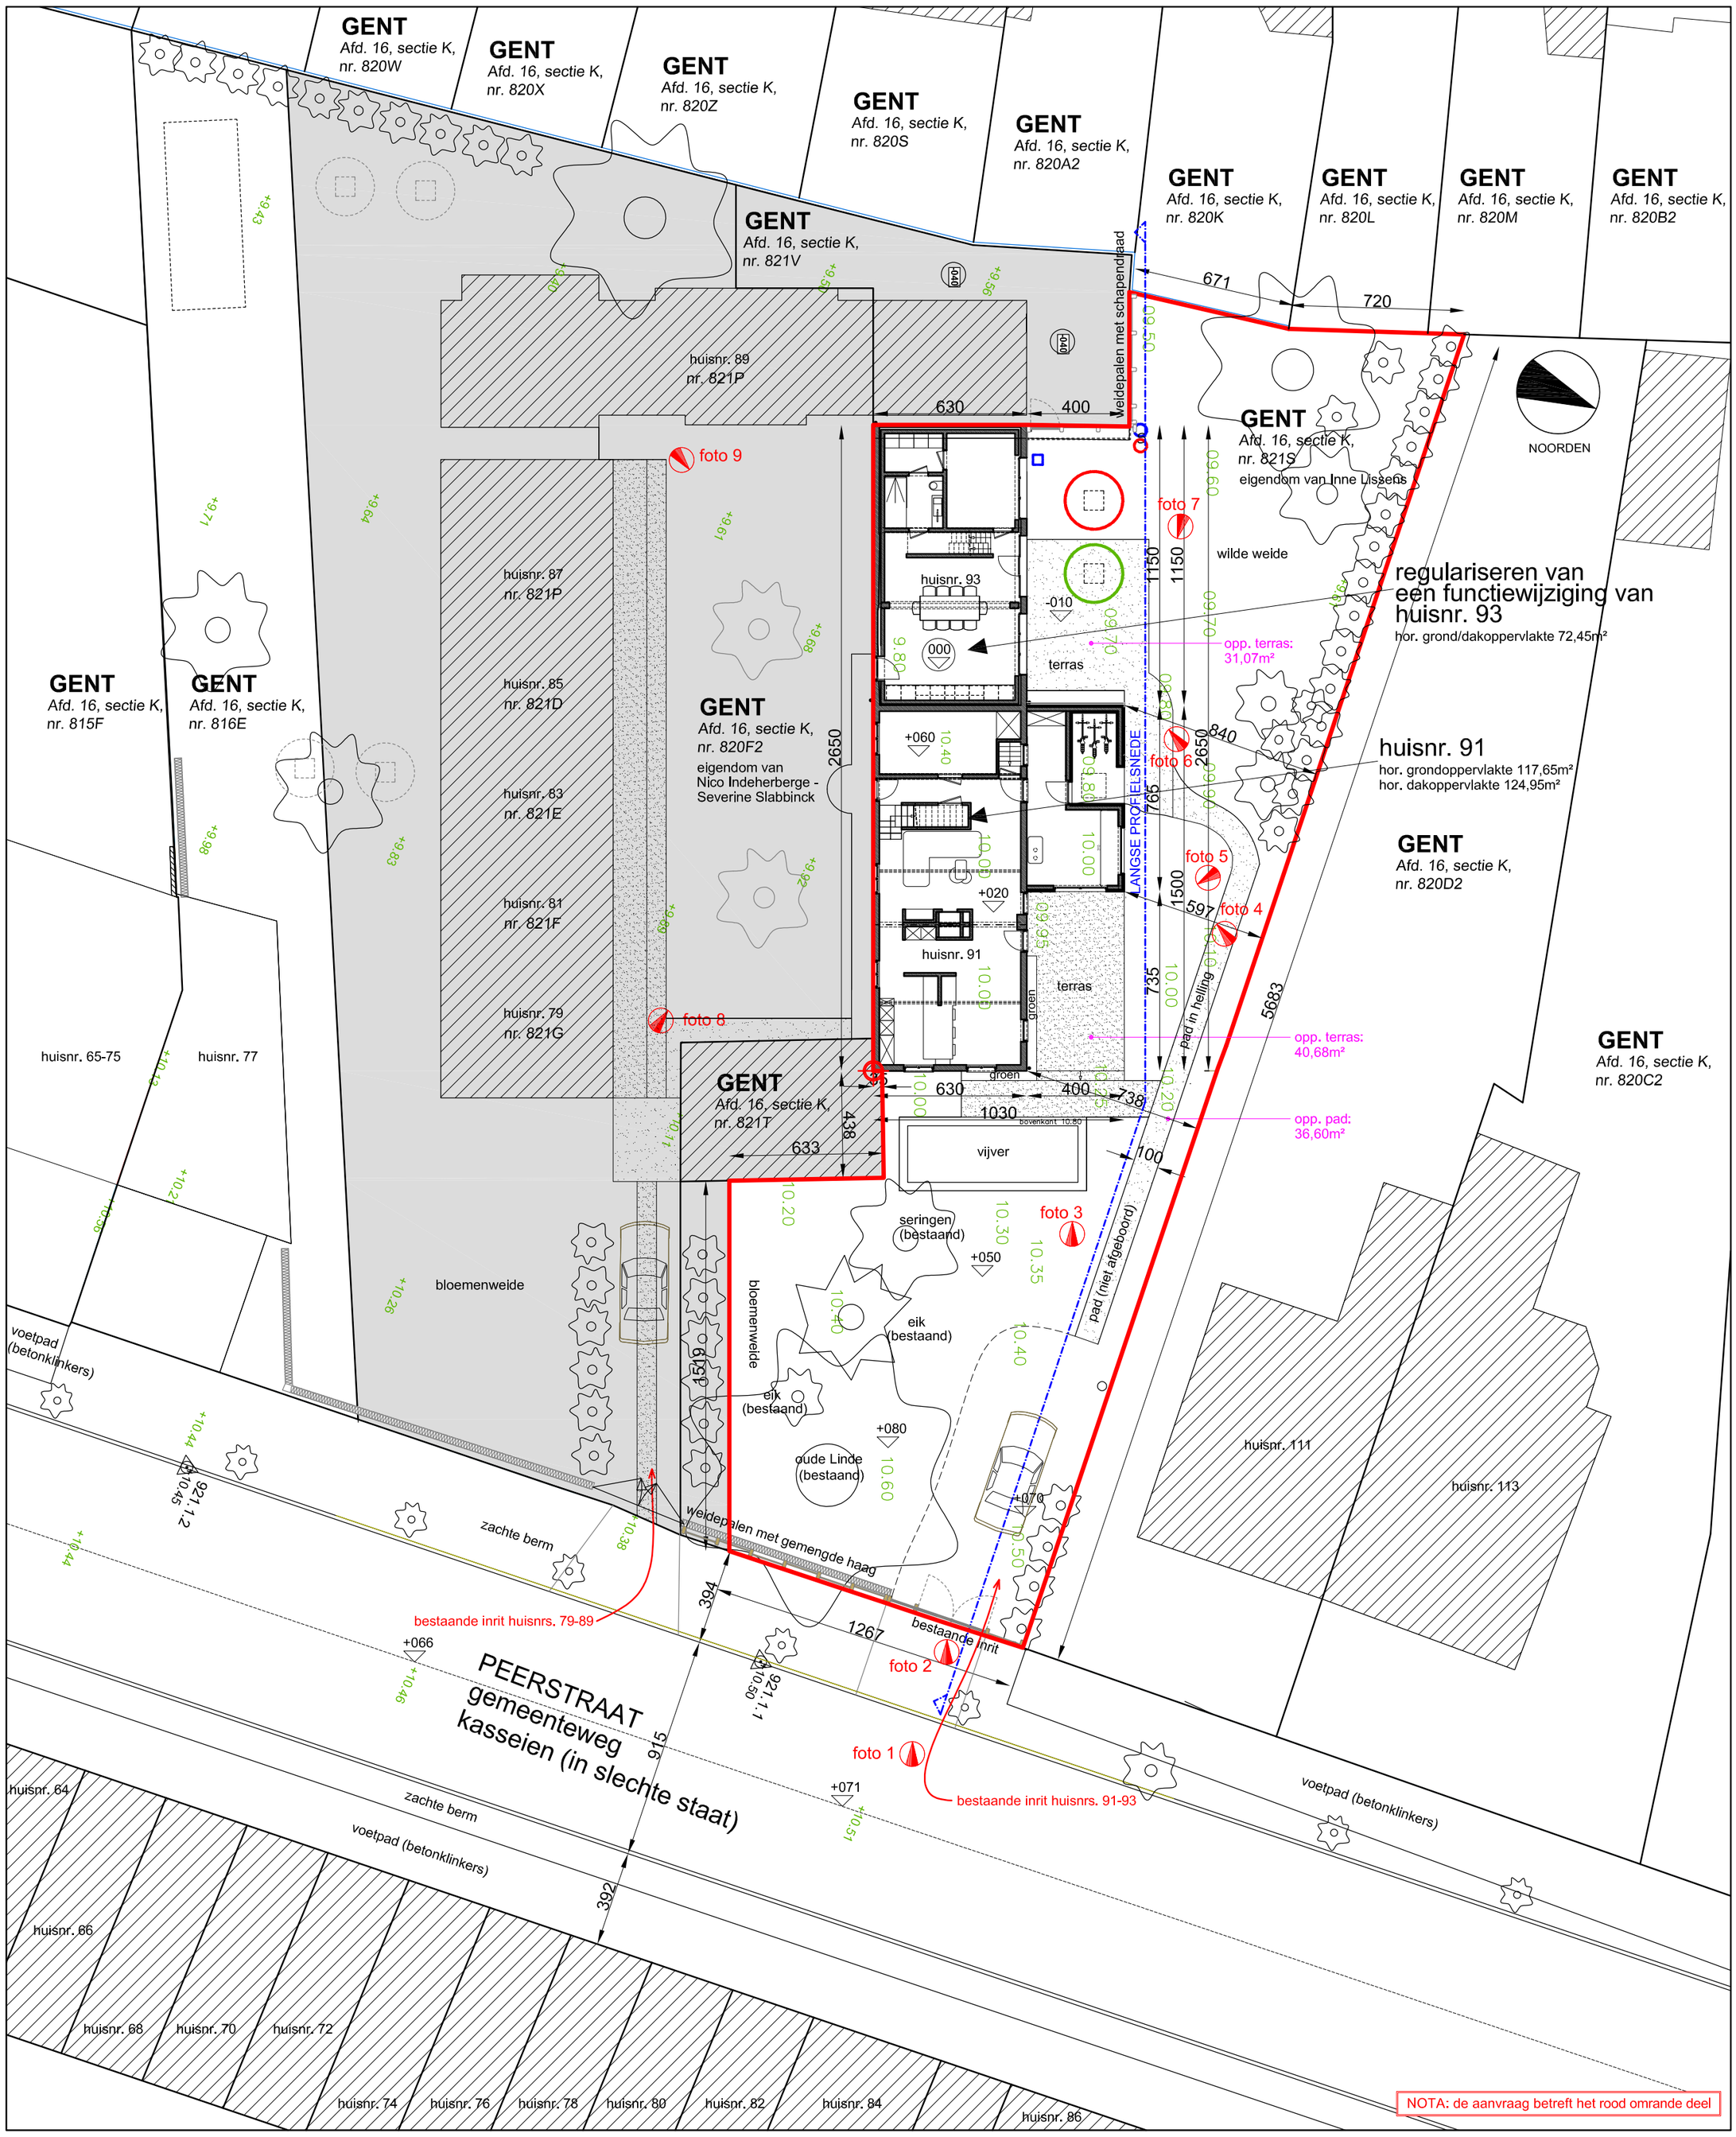

INPLANTINGSPLAN - BT