


1. Gevelafwerking, groot formaat grijze steen, fijne voeg
2. Buitenschrijnwerk in staal, kleur -grijs
3. Borstwering in staal, kleur -lichtgrijs/wit
4. Dorpel, natuursteen kleur - grijs/zandkleur
5. Dakafwerking in zink, kleur grijs genuanceerd
6. Gevelbekleding in zink, kleur grijs genuanceerd

- | | | |
|----|---------------------------------------|---------|
| 1. | Gevelsteen, kleur wit | (nr.31) |
| 2. | Borstwering in aluminium, kleur zwart | |
| 3. | Buitenschrijnwerk, kleur zwart | |
| 4. | Gevelpleister, kleur zwart | |
| 5. | Glazen borstwering | |

- | | | |
|----|--------------------------------|---------|
| 1. | Gevelpleister, kleur wit | (nr.39) |
| 2. | Glazen borstwering | |
| 3. | Buitenschrijnwerk, kleur zwart | |

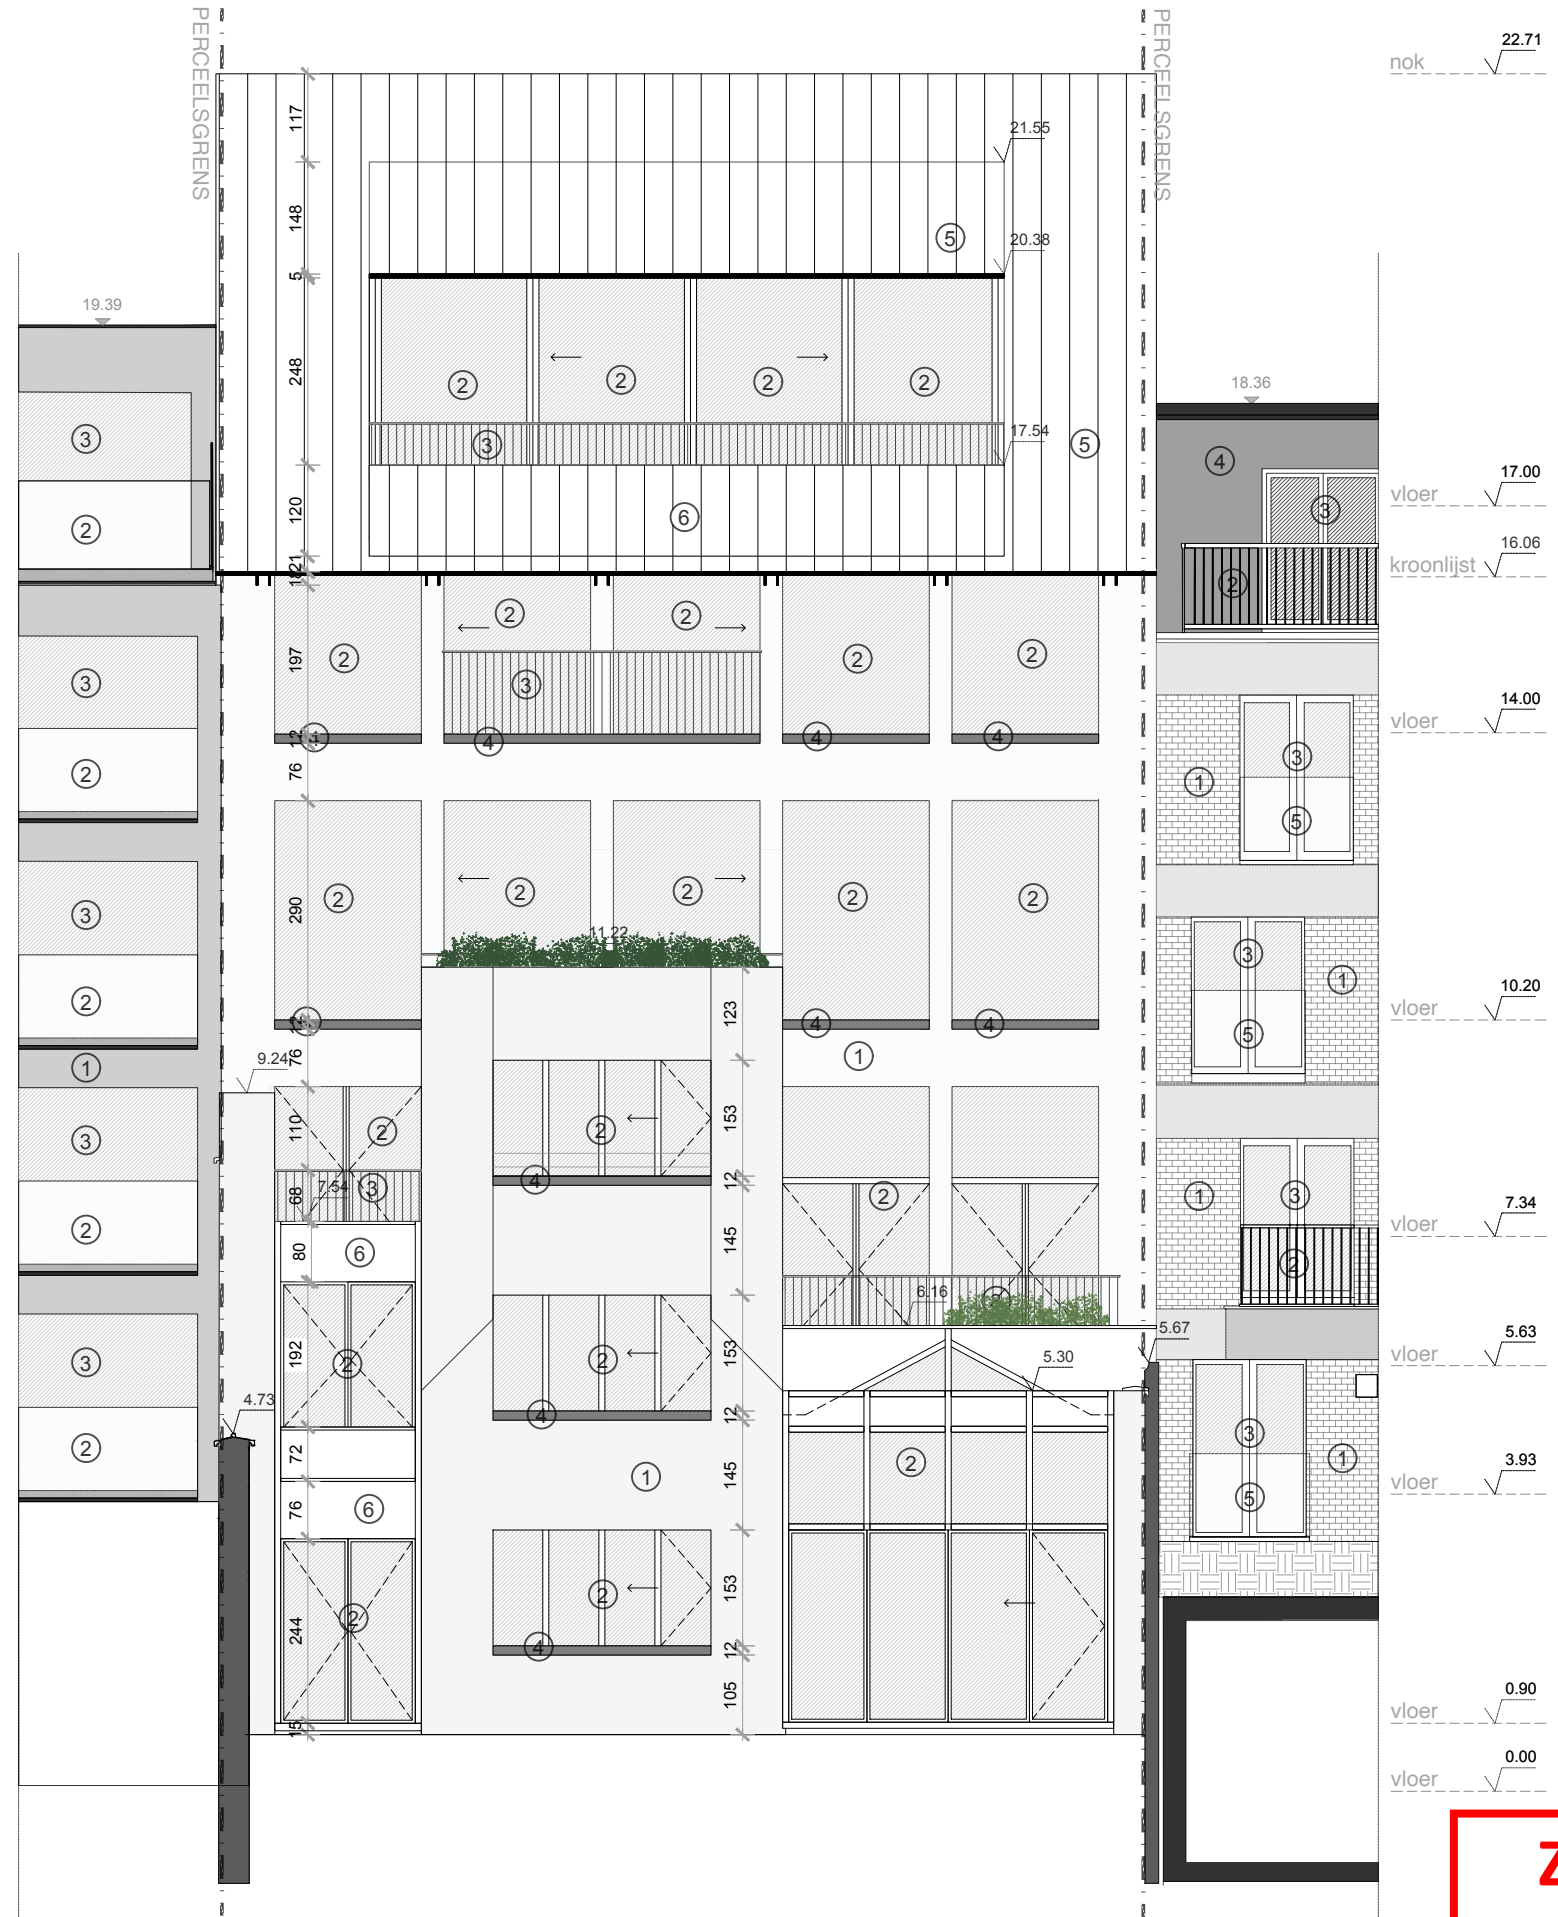

**ZIE BIJZONDERE
 VOORWAARDE(N)**

