


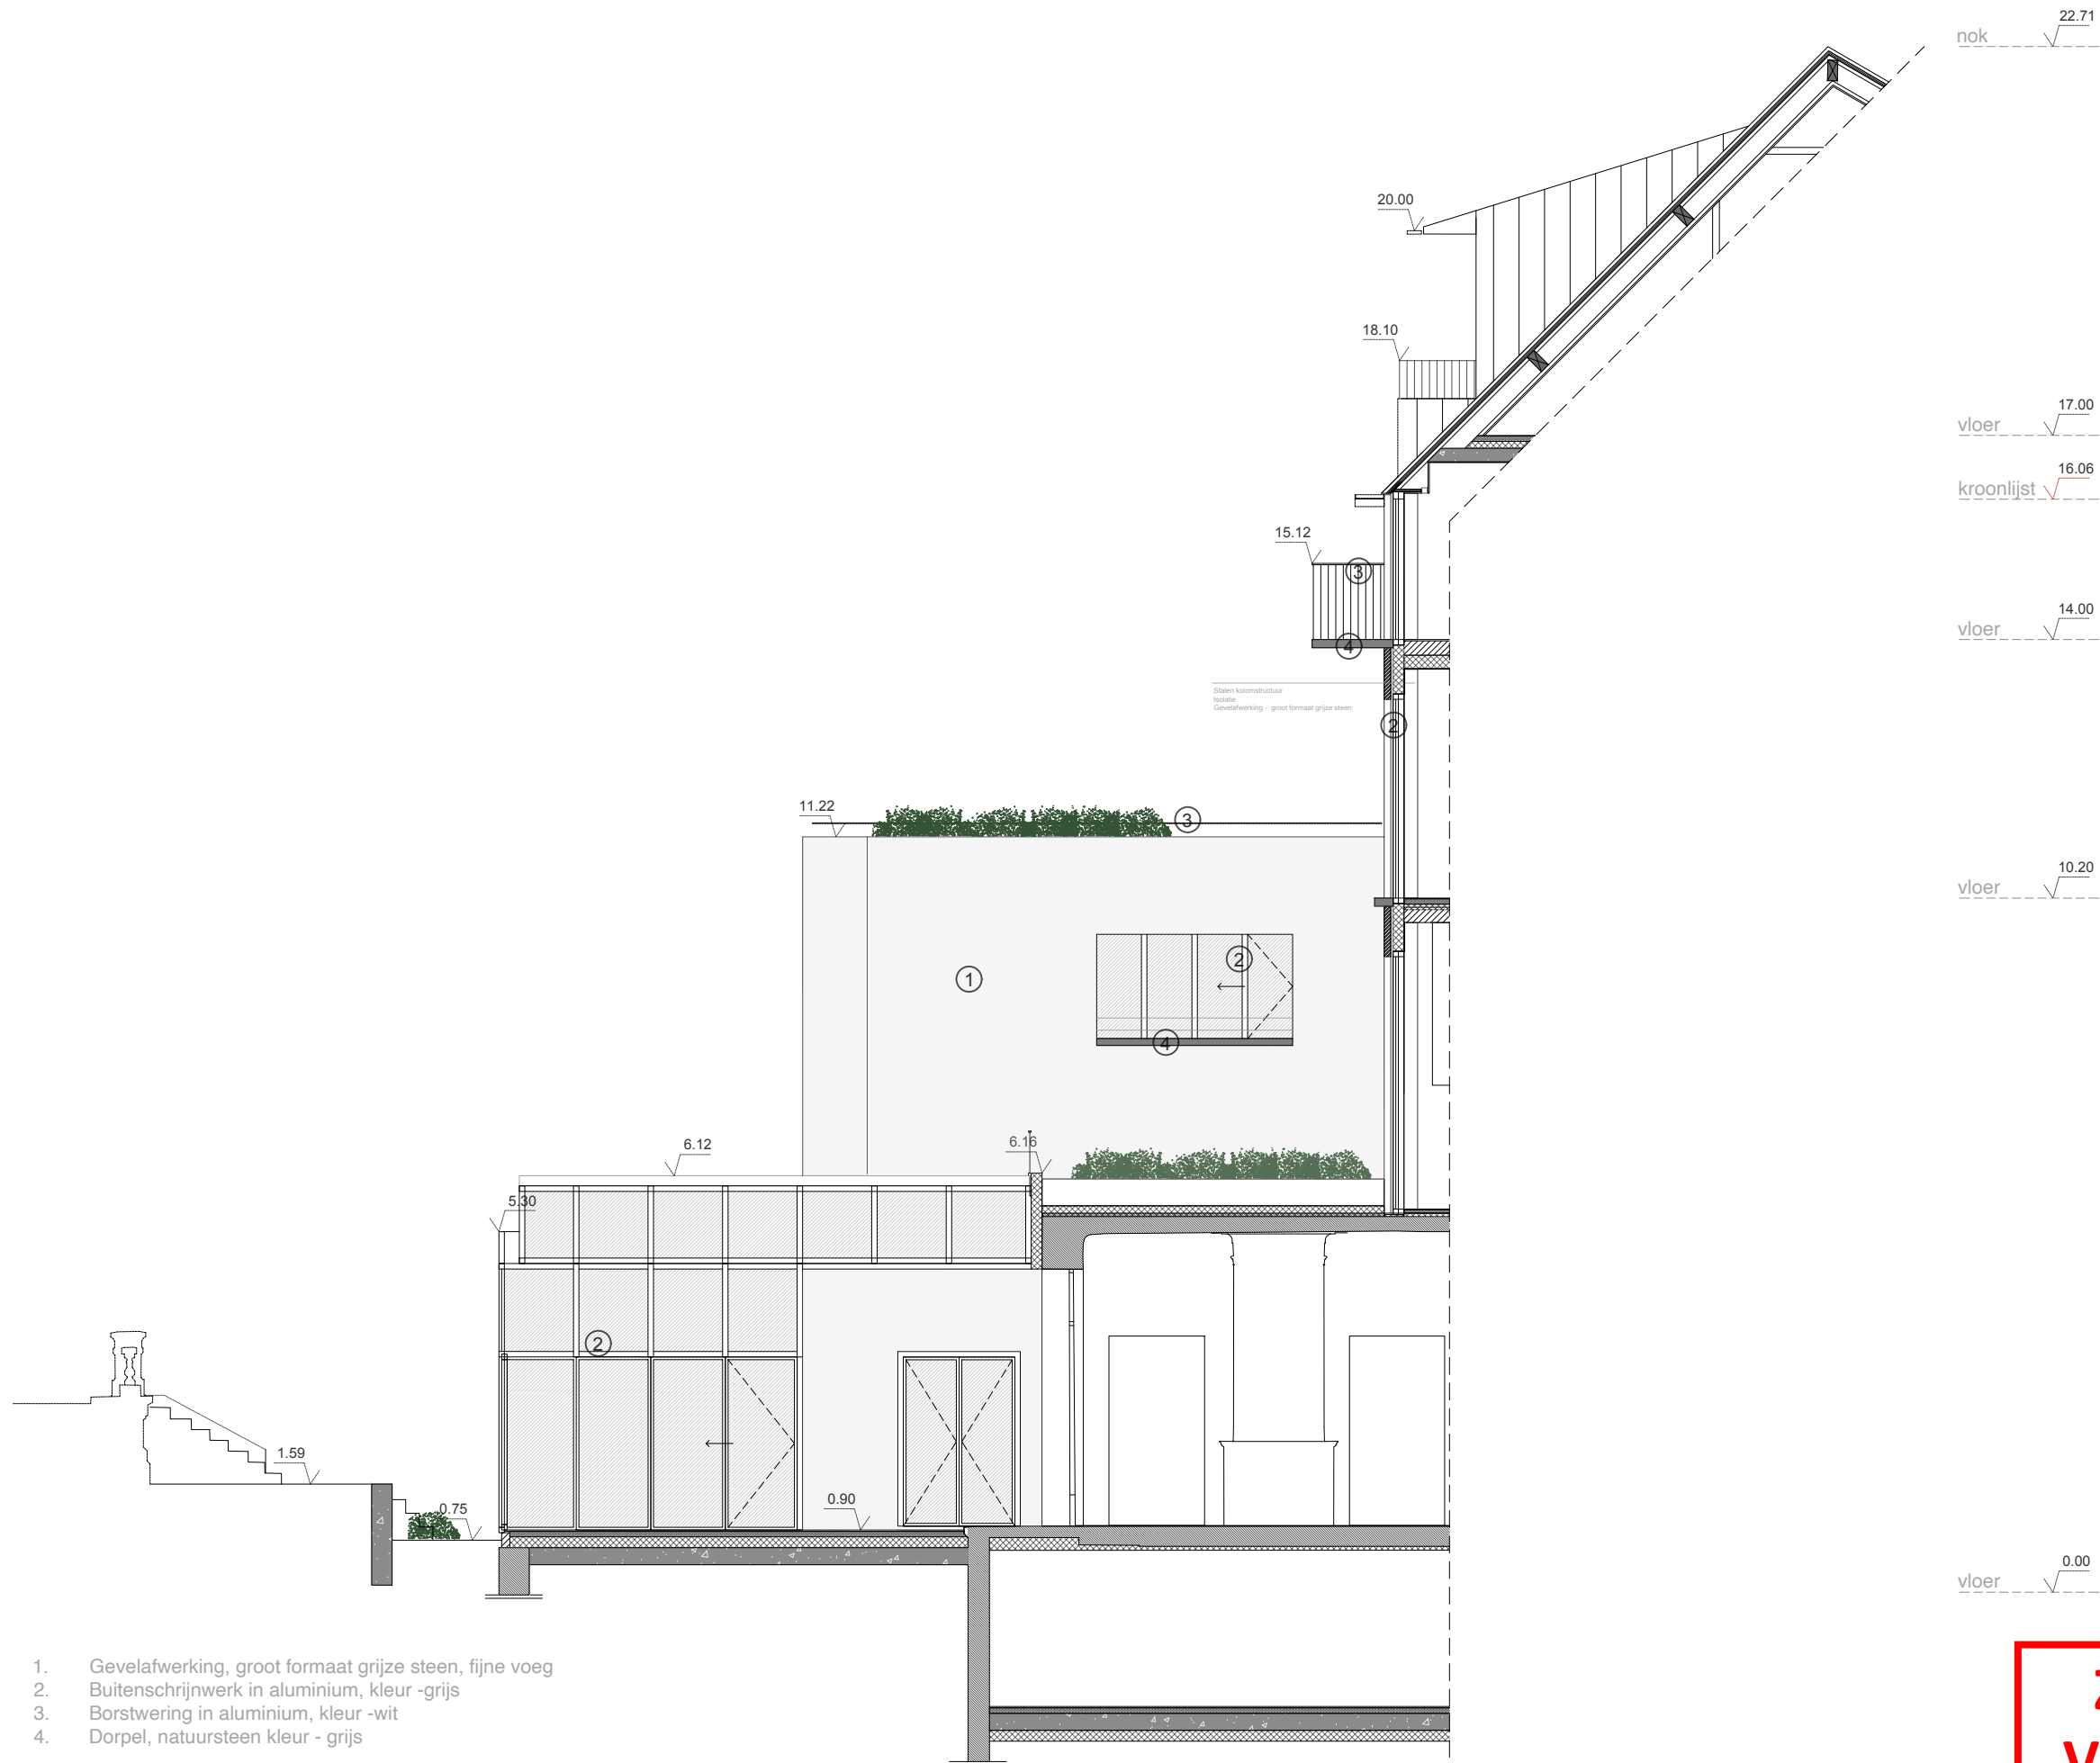

16/12/2024 HOFMAN
TIM PEETERS ARCHITECTEN
HOOFDGEBOUW - ACHTERGEVEL / noord oosten - NIEUWE TOESTAND - SCHAAAL 1/100

**ZIE BIJZONDERE
VOORWAARDE(N)**

0 1 5m