


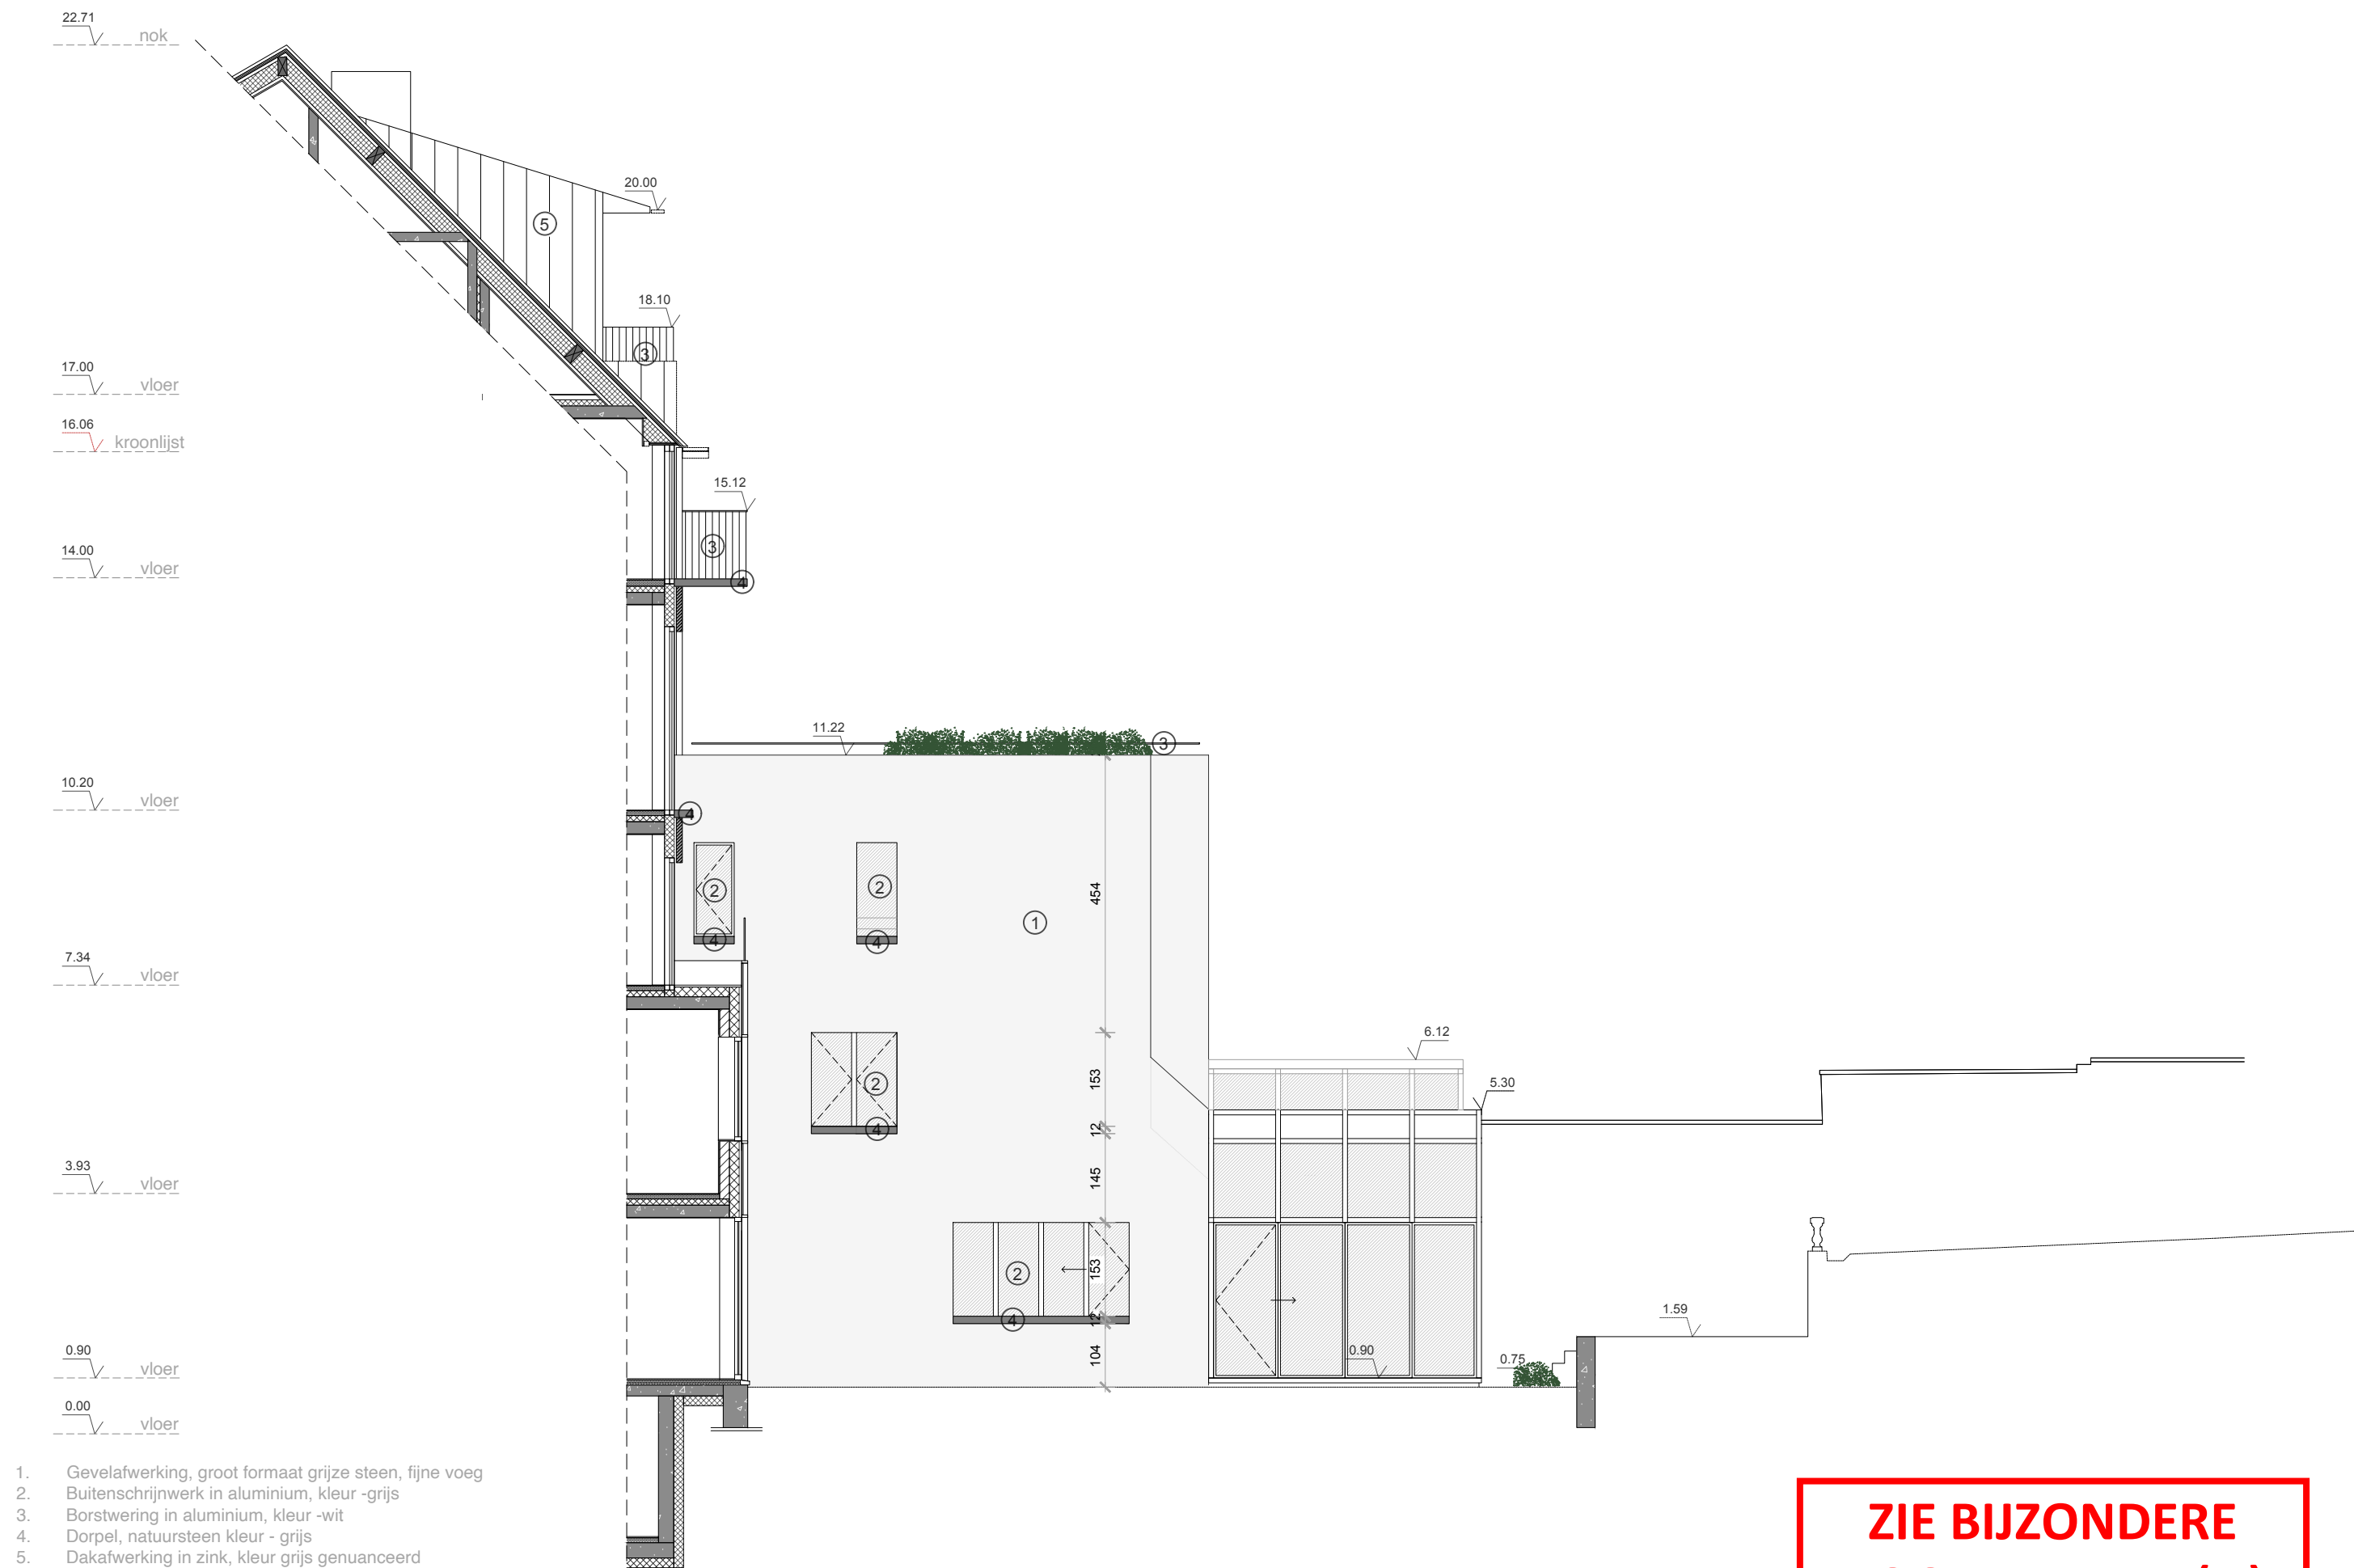

1. Gevelafwerking, groot formaat grijze steen, fijne voeg
2. Buitenschrijnwerk in aluminium, kleur -grijs
3. Borstwering in aluminium, kleur -wit
4. Dorpel, natuursteen kleur - grijs
5. Dakafwerking in zink, kleur grijs genuanceerd

16/12/2024 HOFMAN
TIM PEETERS ARCHITECTEN
HOOFDGEBOUW - ACHTERGEVEL / zuid westen - NIEUWE TOESTAND - SCHAAAL 1/100

**ZIE BIJZONDERE
VOORWAARDE(N)**

0 1 5m