



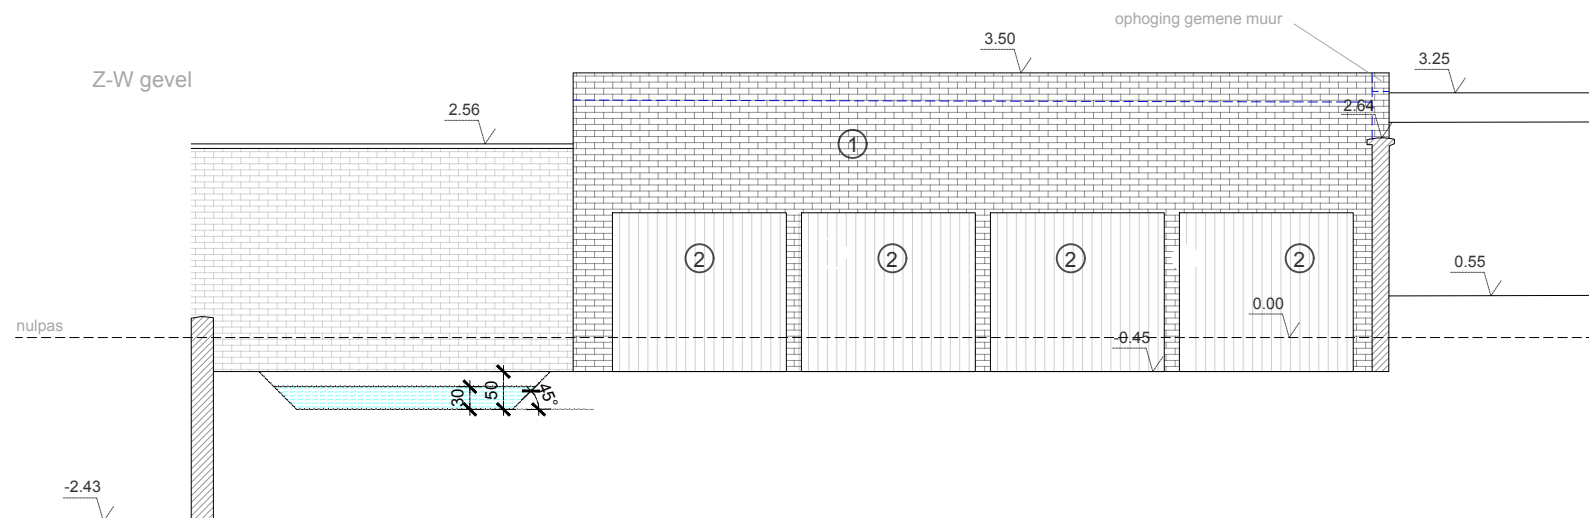

- 1. Metselwerk, roodbruine steen
- 2. Poort, kleur wit

**ZIE BIJZONDERE  
VOORWAARDE(N)**

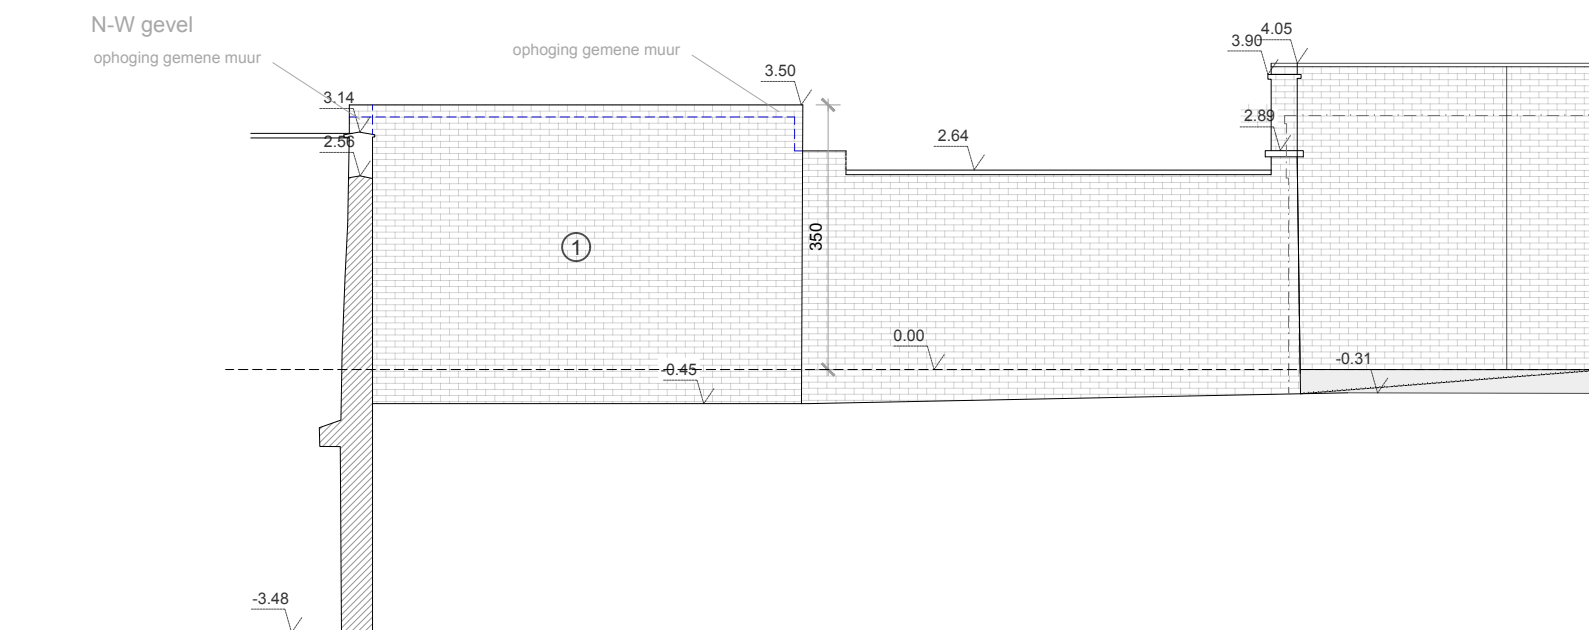