


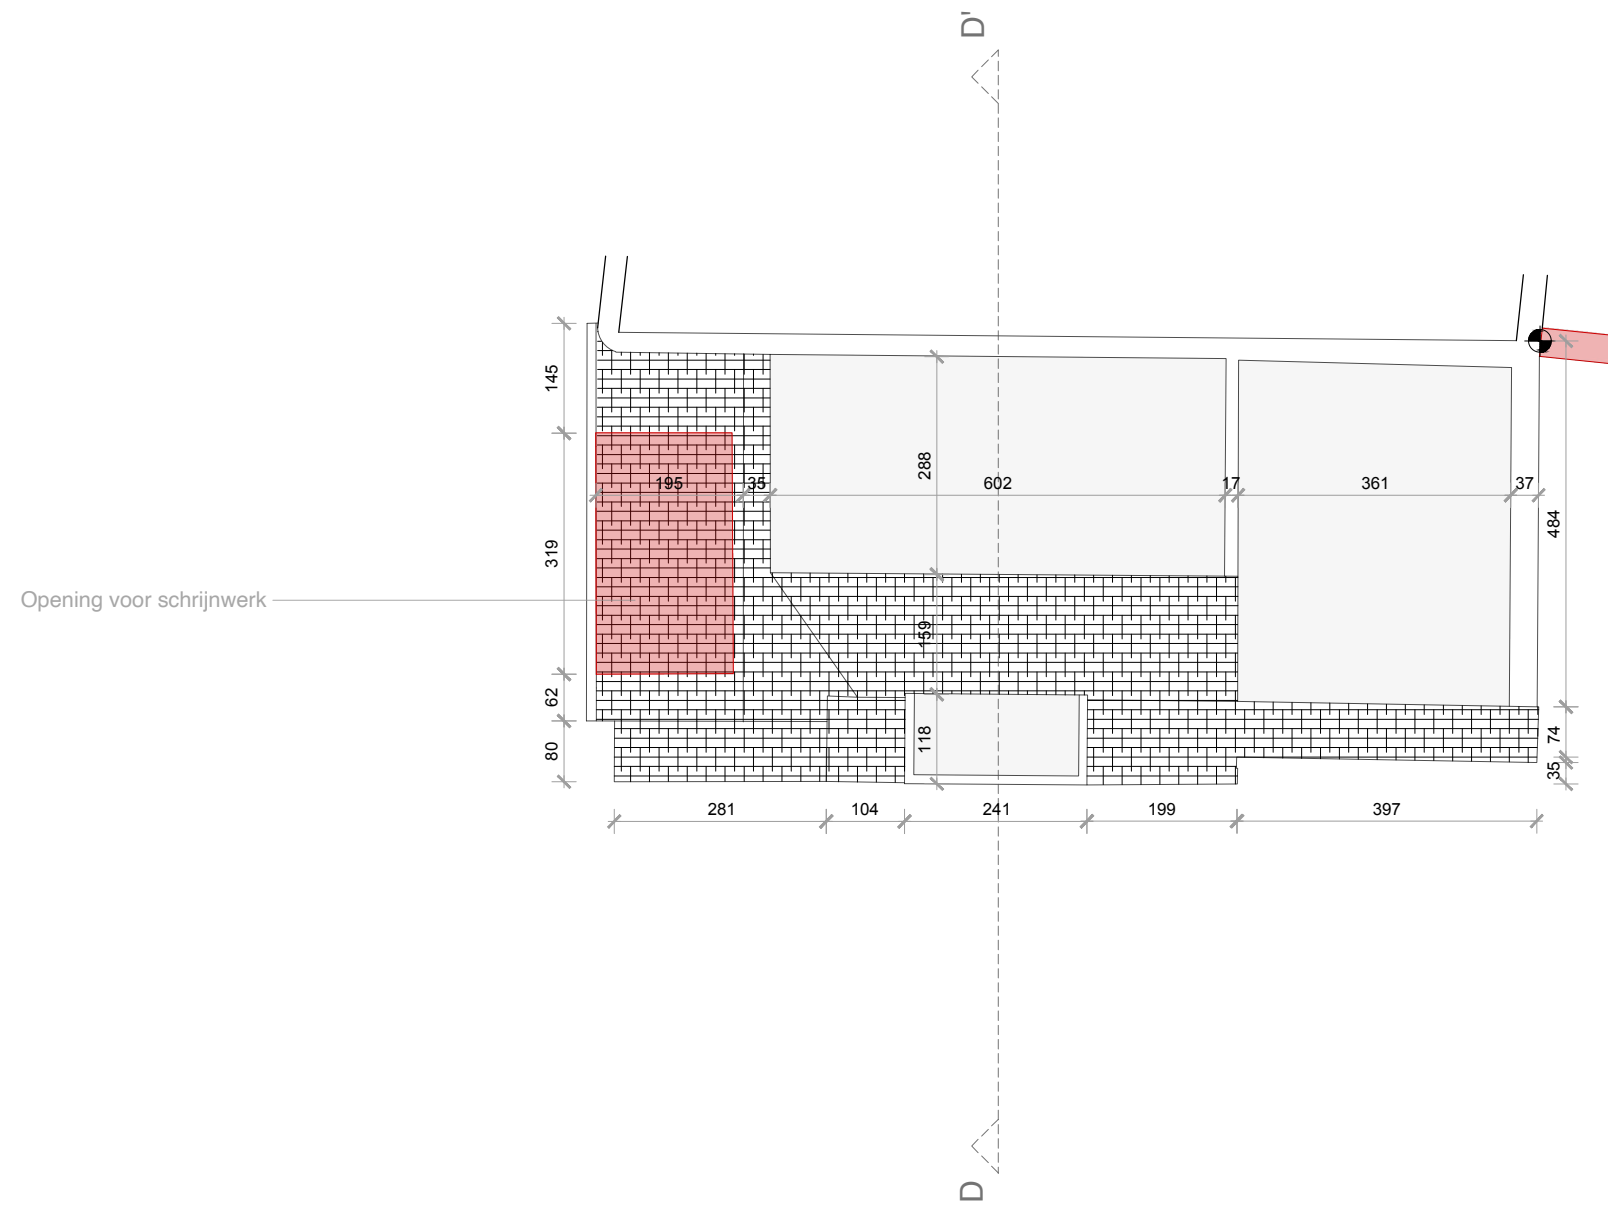

16/12/2024 HOFMAN
TIM PEETERS ARCHITECTEN
HOMEOFFICE - DAKENPLAN - BESTAANDE TOESTAND - SCHAAL 1/100

