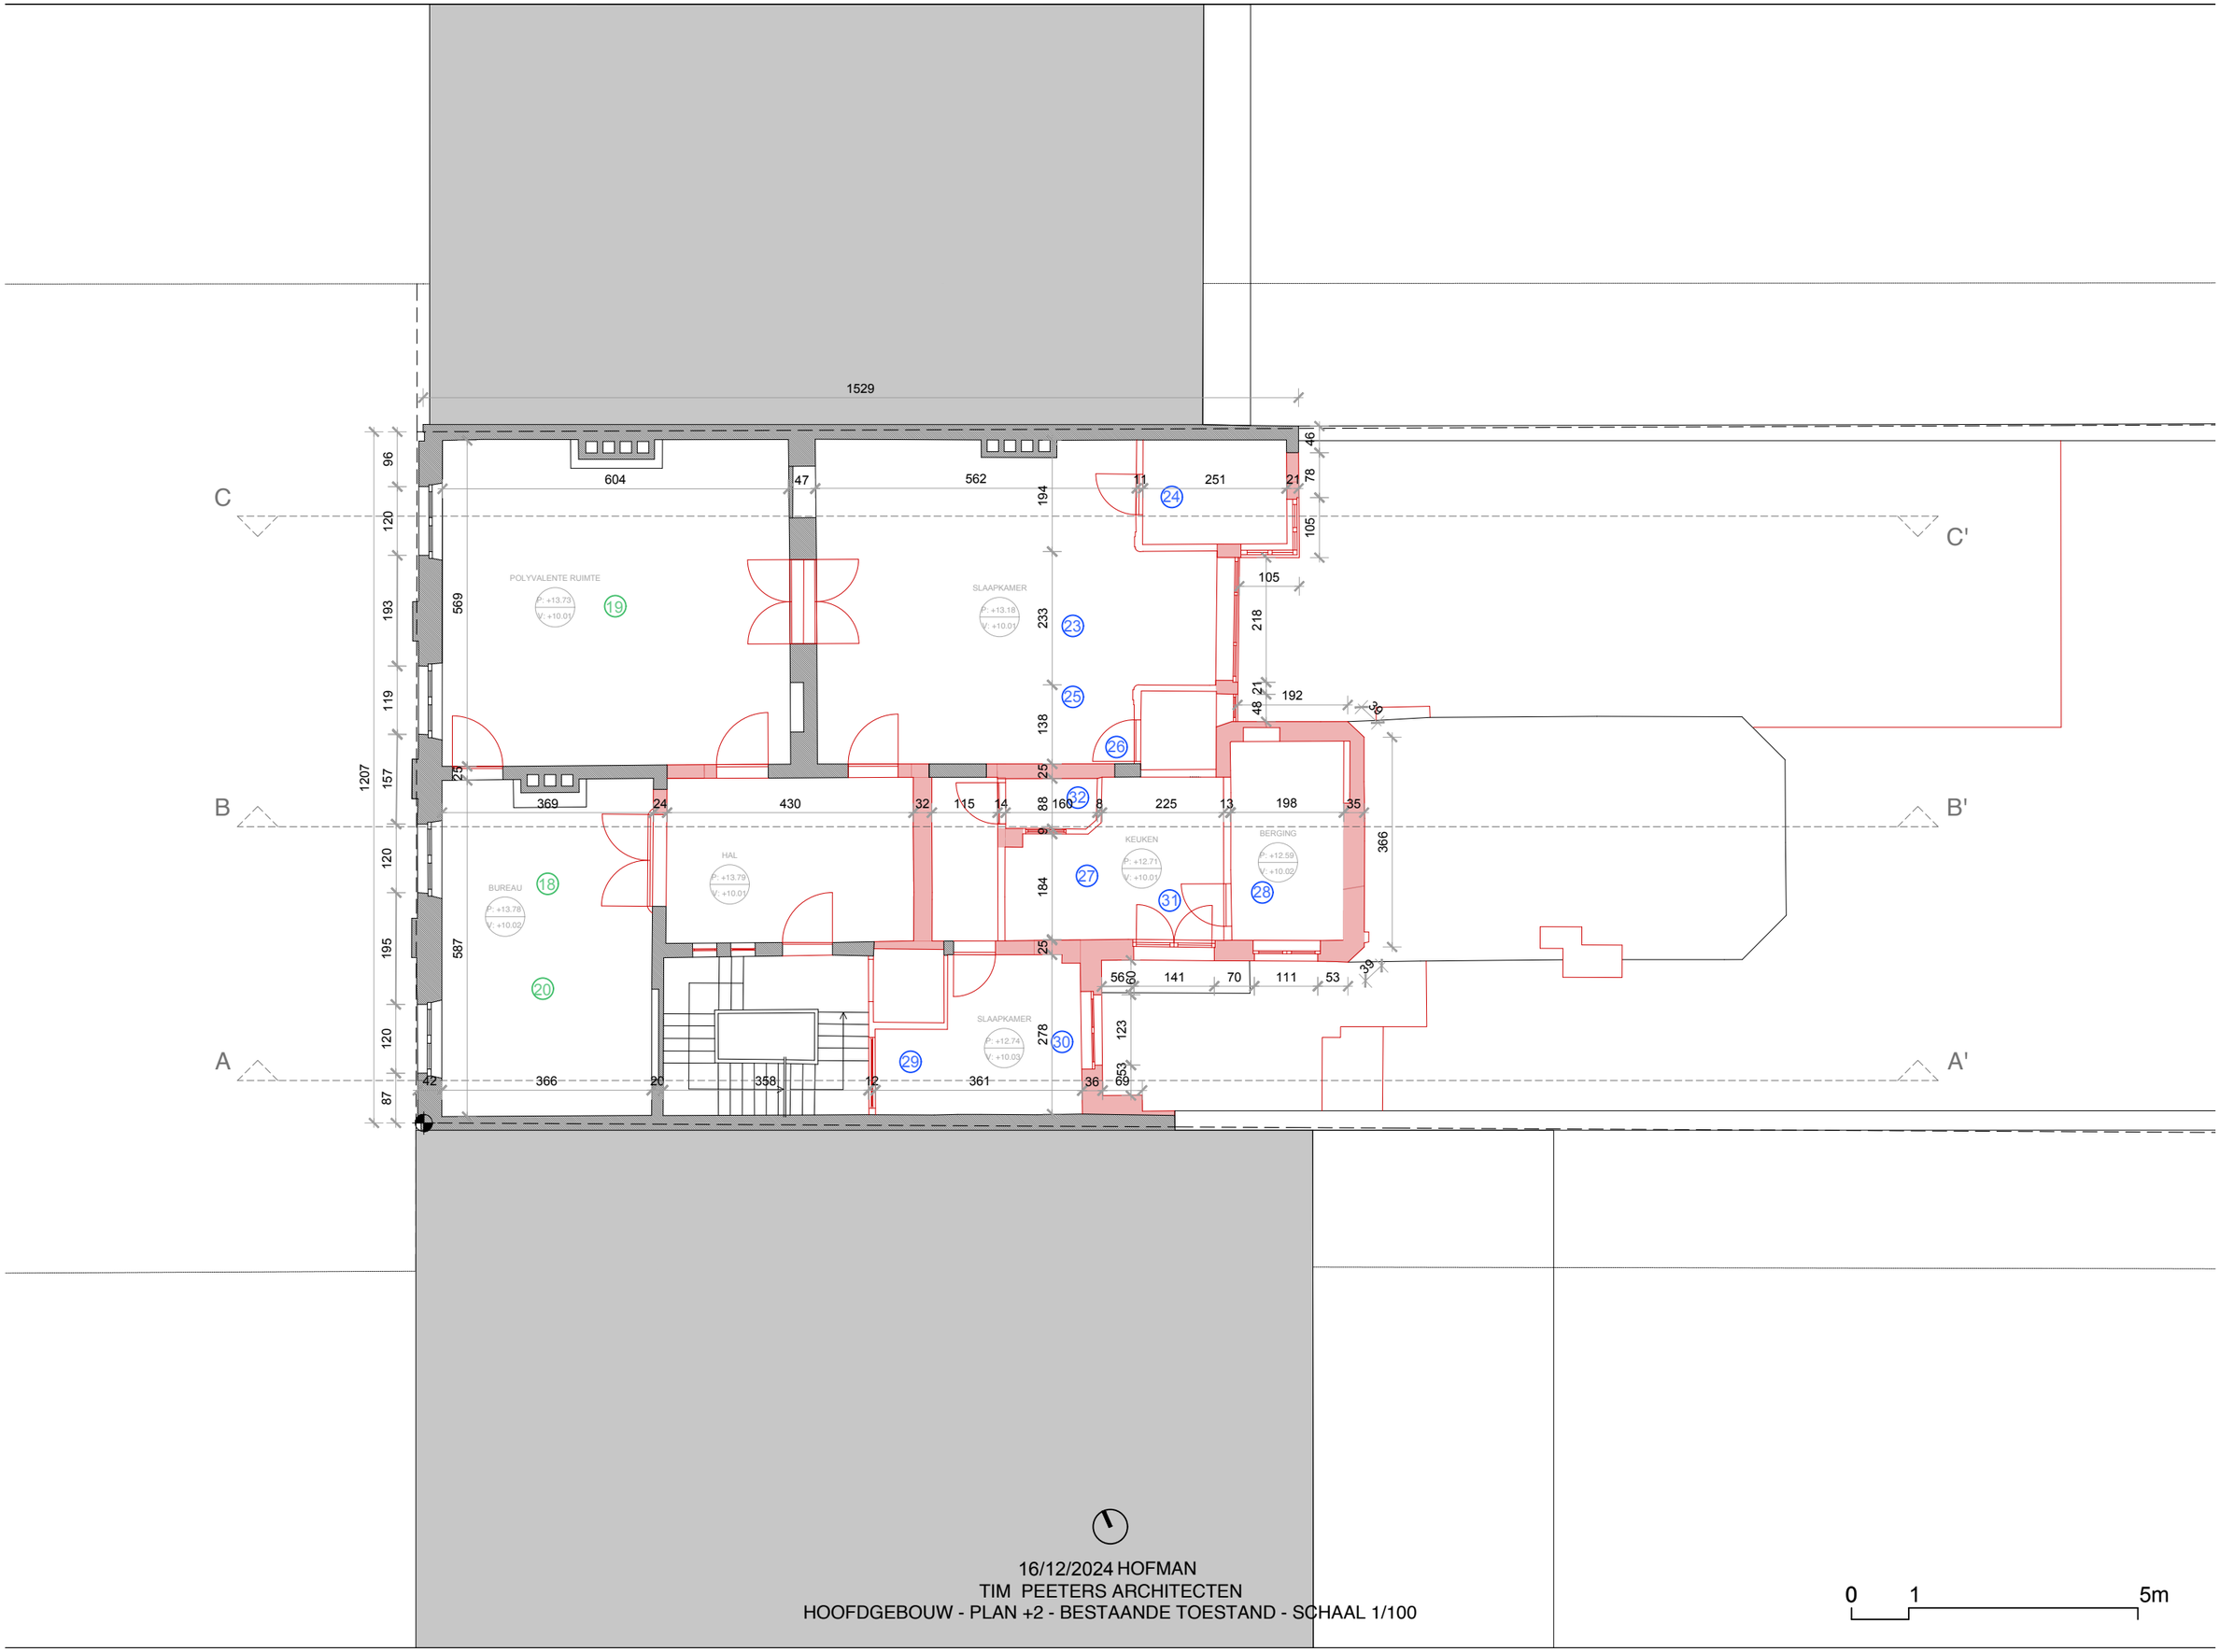

16/12/2024 HOFMAN
TIM PEETERS ARCHITECTEN
HOOFDGEBOUW - PLAN +2 - BESTAANDE TOESTAND - SCHAAL 1/100