


FUNDERING BUUR NR. 31

2854



FUNDERING BUUR NR. 39

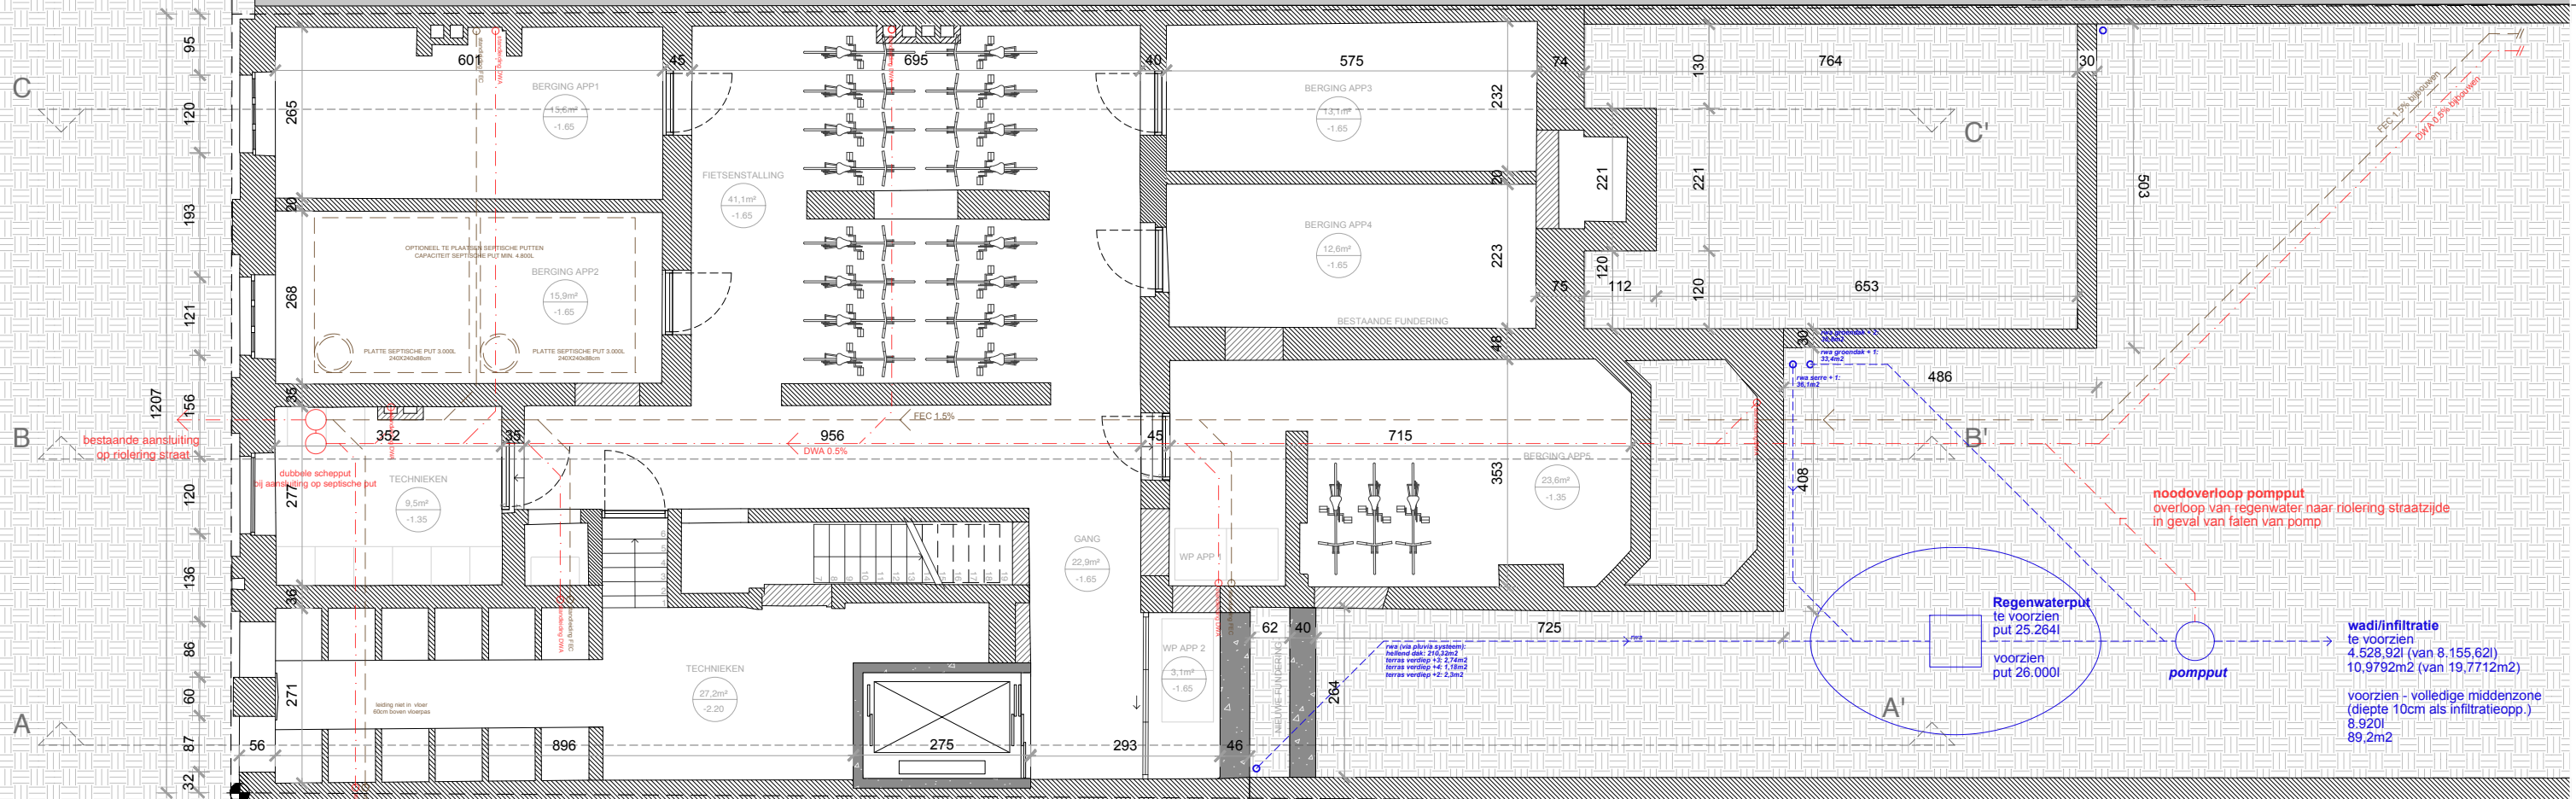

16/12/2024 HOFMAN
 TIM PEETERS ARCHITECTEN
 HOOFDGEBOUW - PLAN - 1 - NIEUWE TOESTAND - SCHAAL 1/100

**ZIE BIJZONDERE
 VOORWAARDE(N)**

