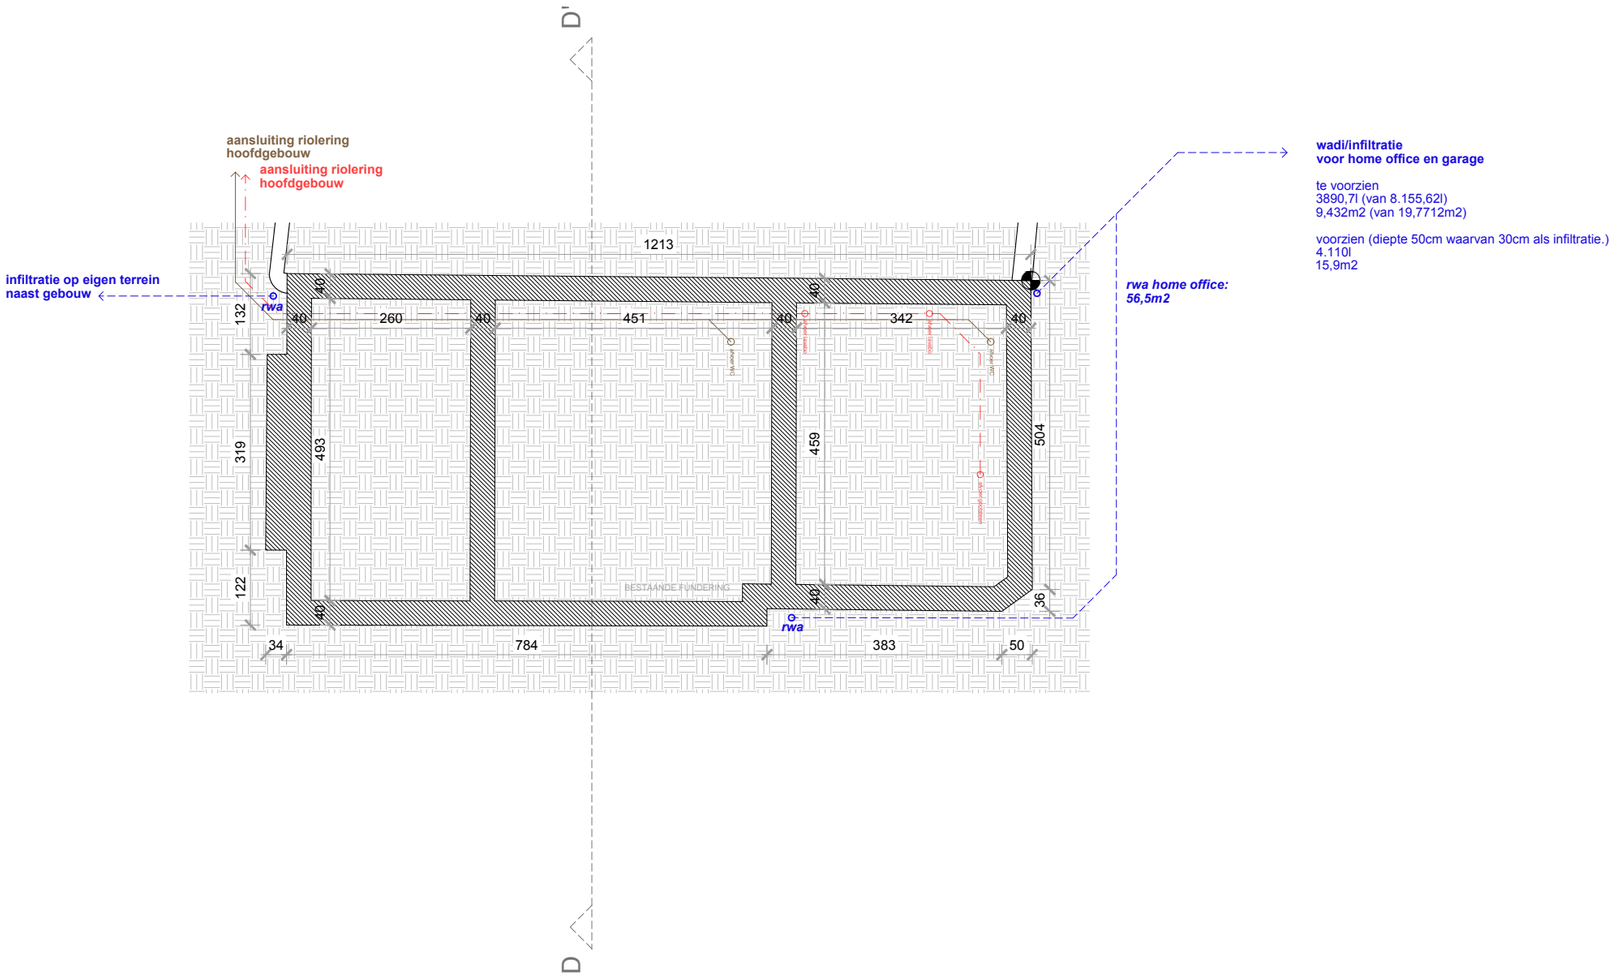

16/12/2024 HOFMAN
TIM PEETERS ARCHITECTEN
HOME OFFICE - PLAN -1 - NIEUWE TOESTAND - SCHAAL 1/100

ZIE BIJZONDERE VOORWAARDE(N)

0 1 5m