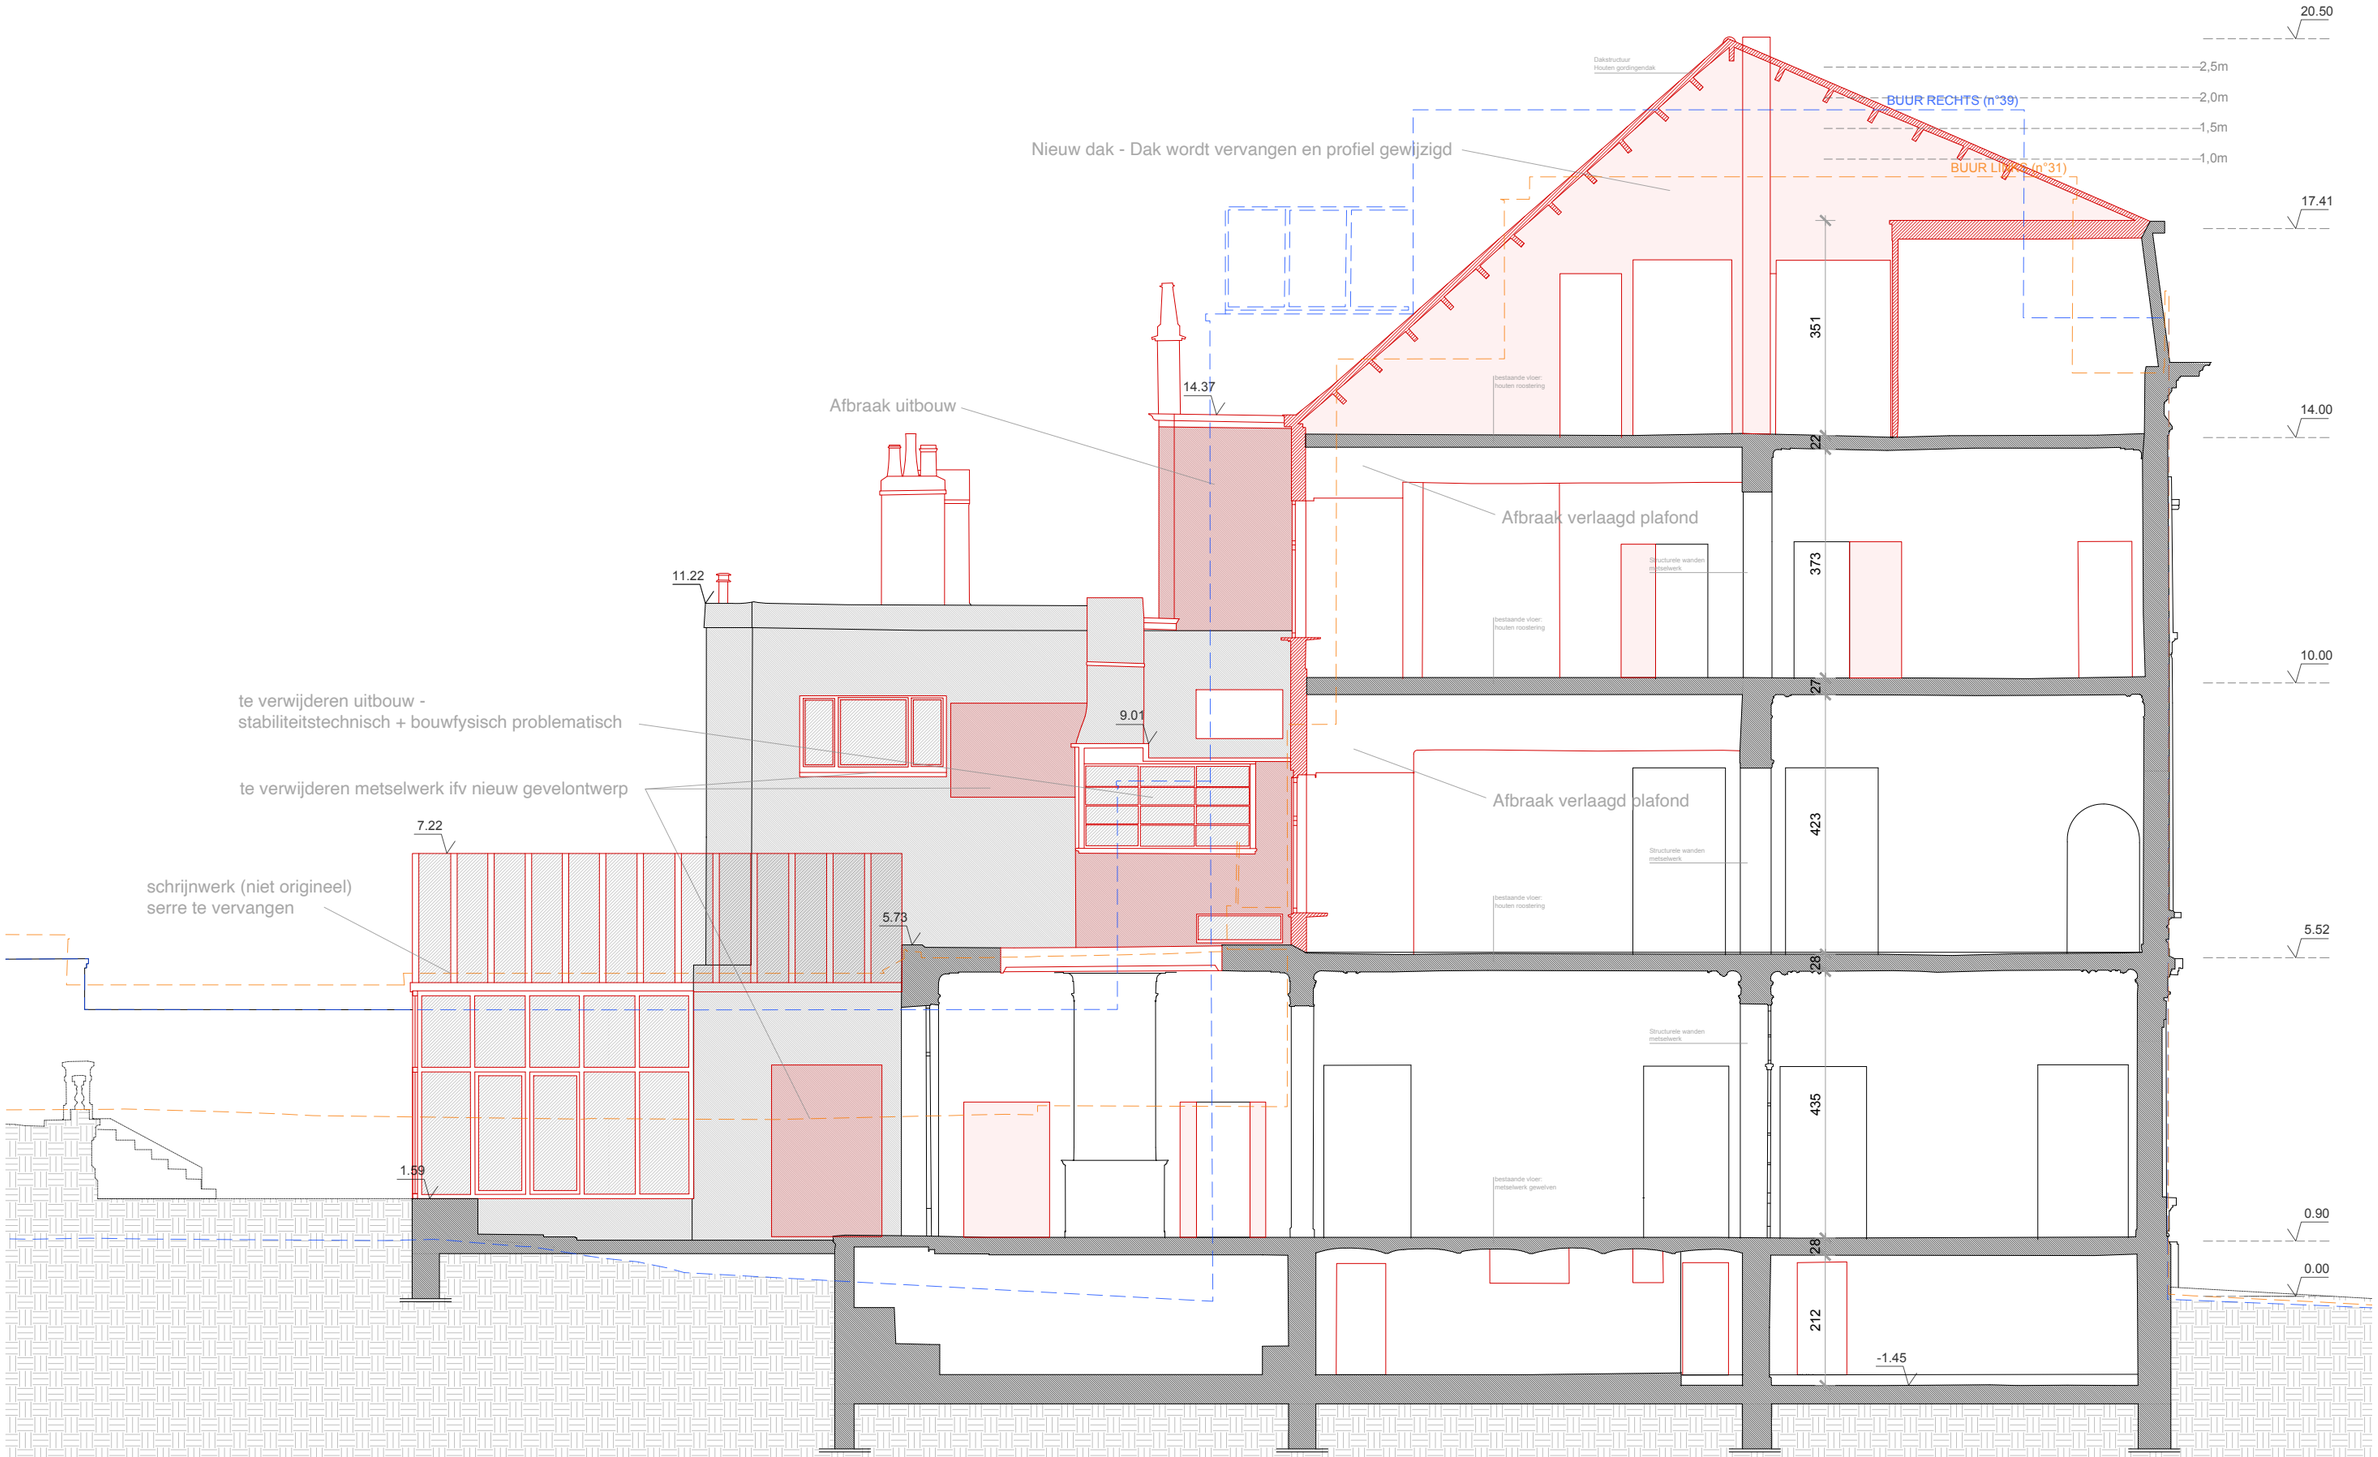

16/12/2024 HOFMAN
TIM PEETERS ARCHITECTEN
HOOFDGEBOUW - SNEDE C - BESTAANDE TOESTAND - SCHAAL 1/100

0 1 5m