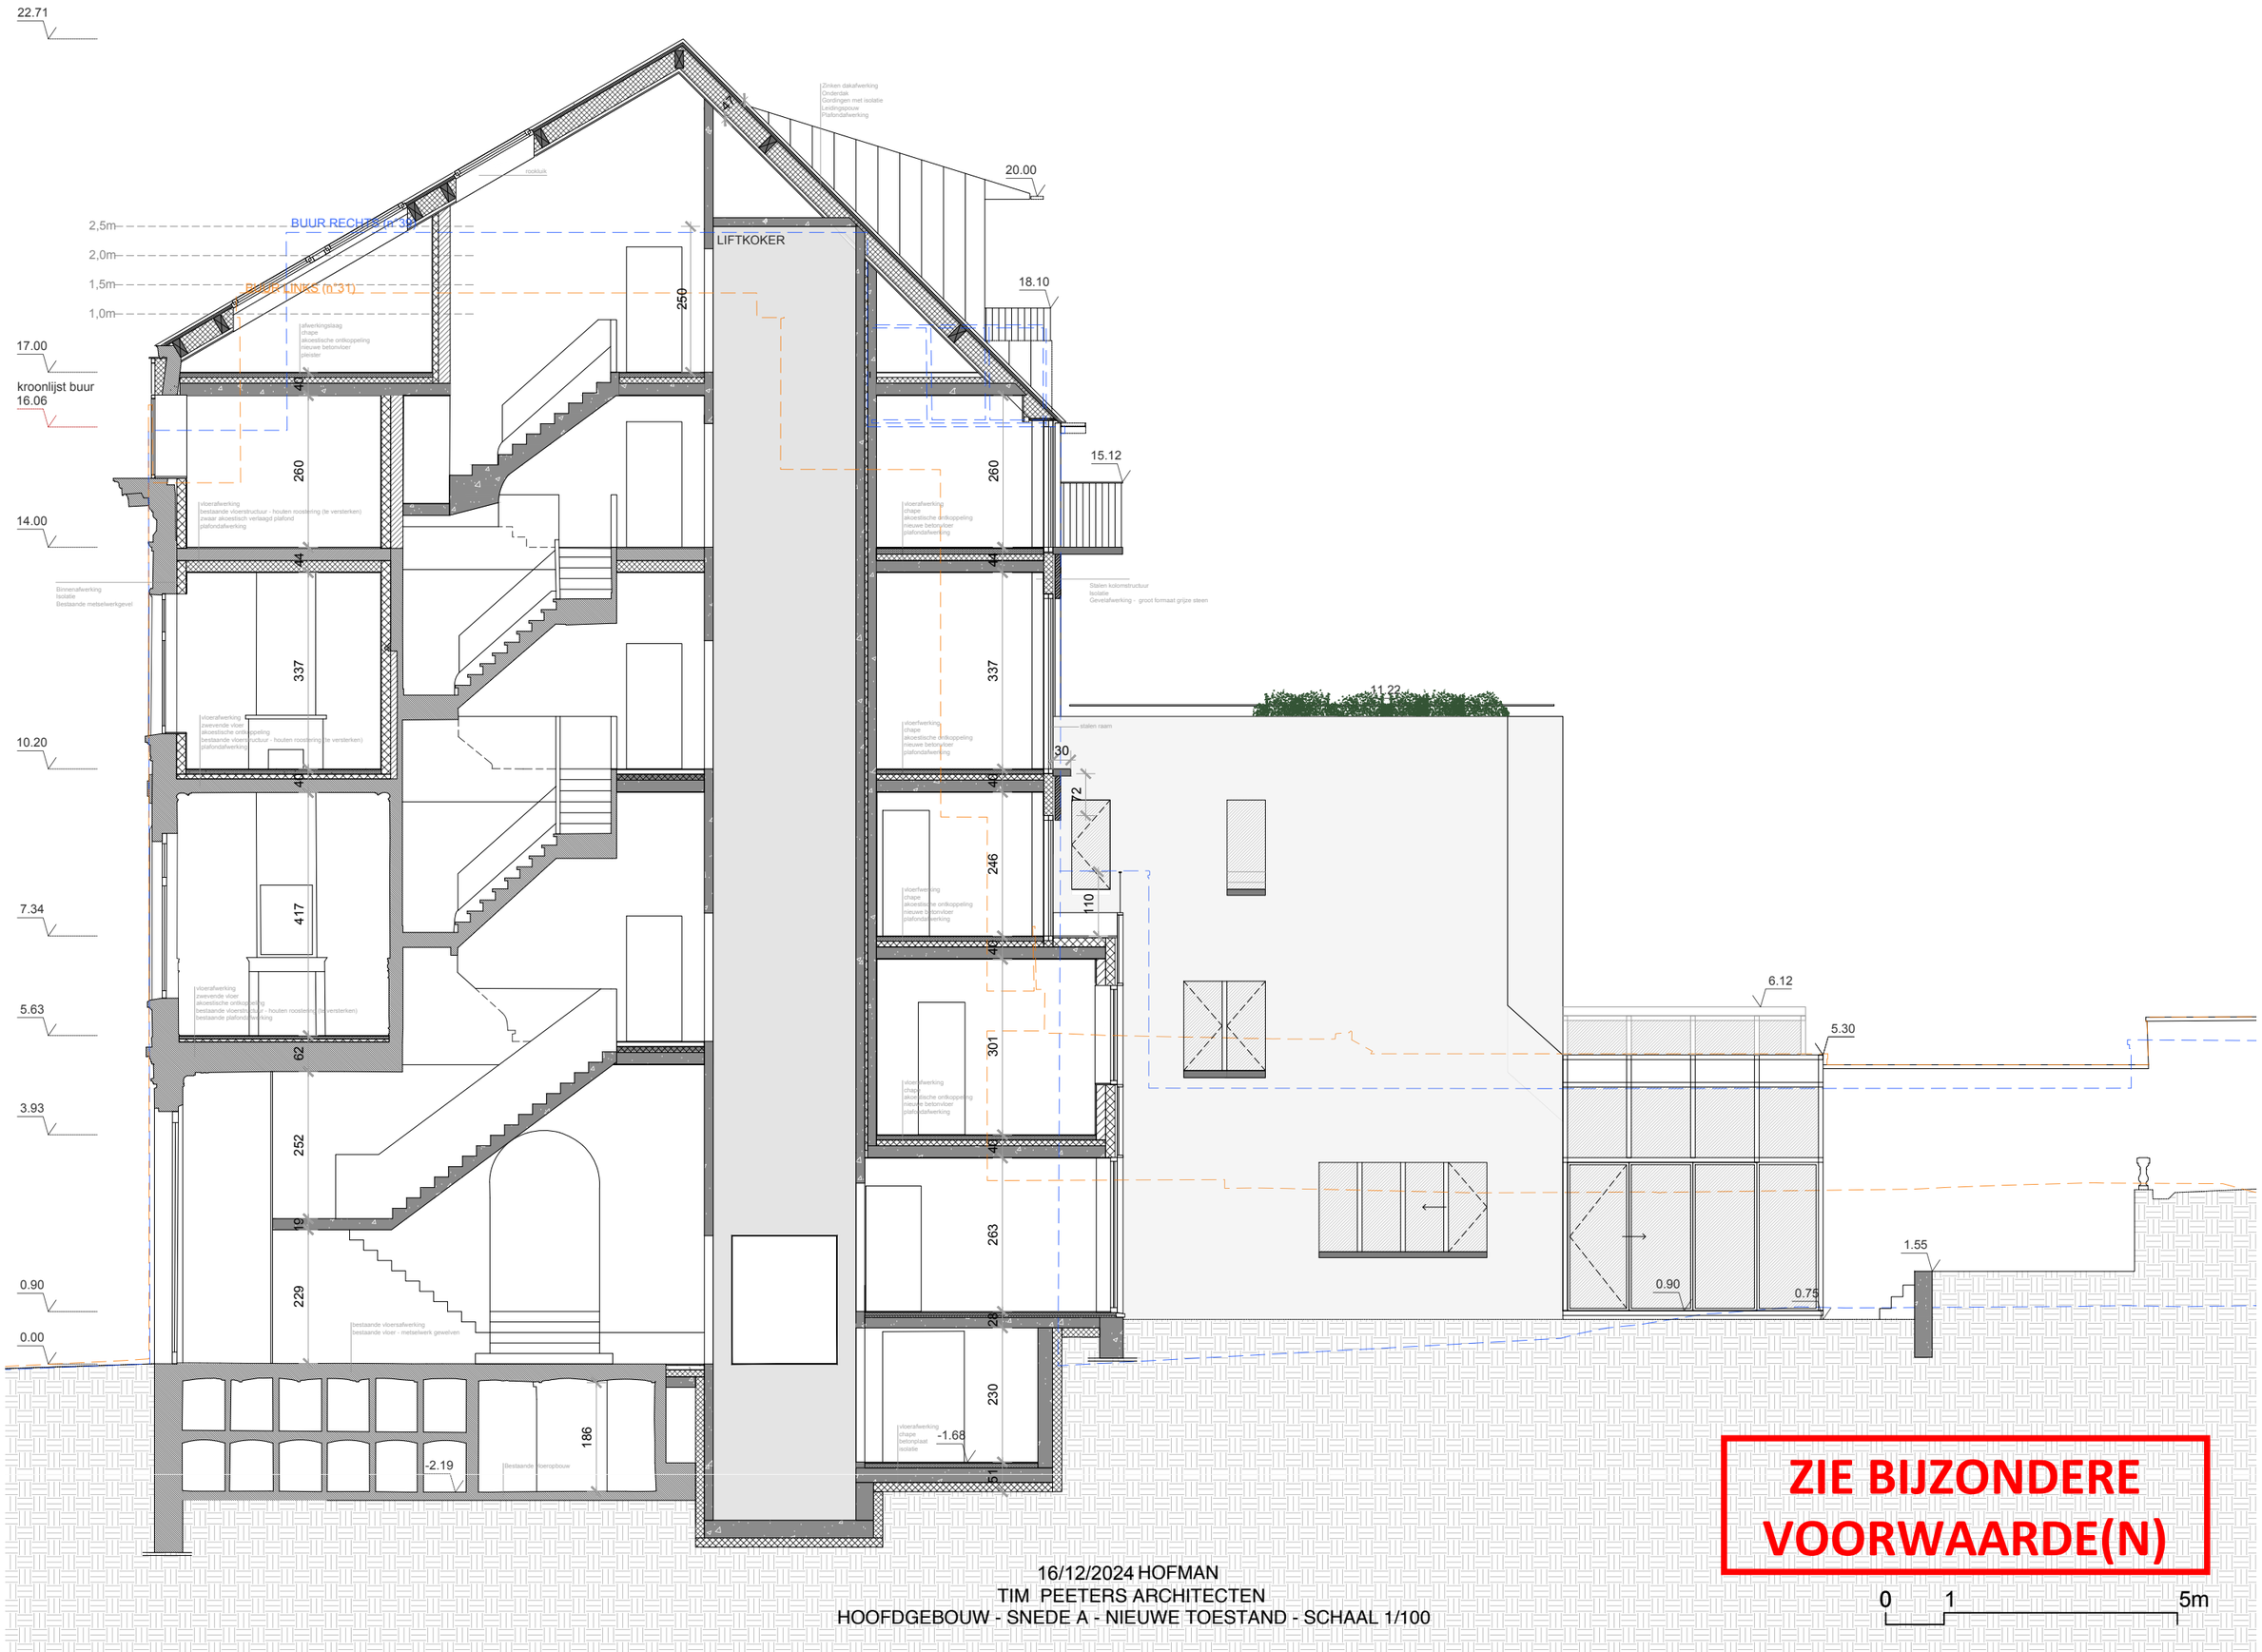

ZIE BIJZONDERE VOORWAARDE(N)

16/12/2024 HOFMAN
TIM PEETERS ARCHITECTEN
HOOFDGEBOUW - SNEDE A - NIEUWE TOESTAND - SCHAAL 1/100

0 1 5m