


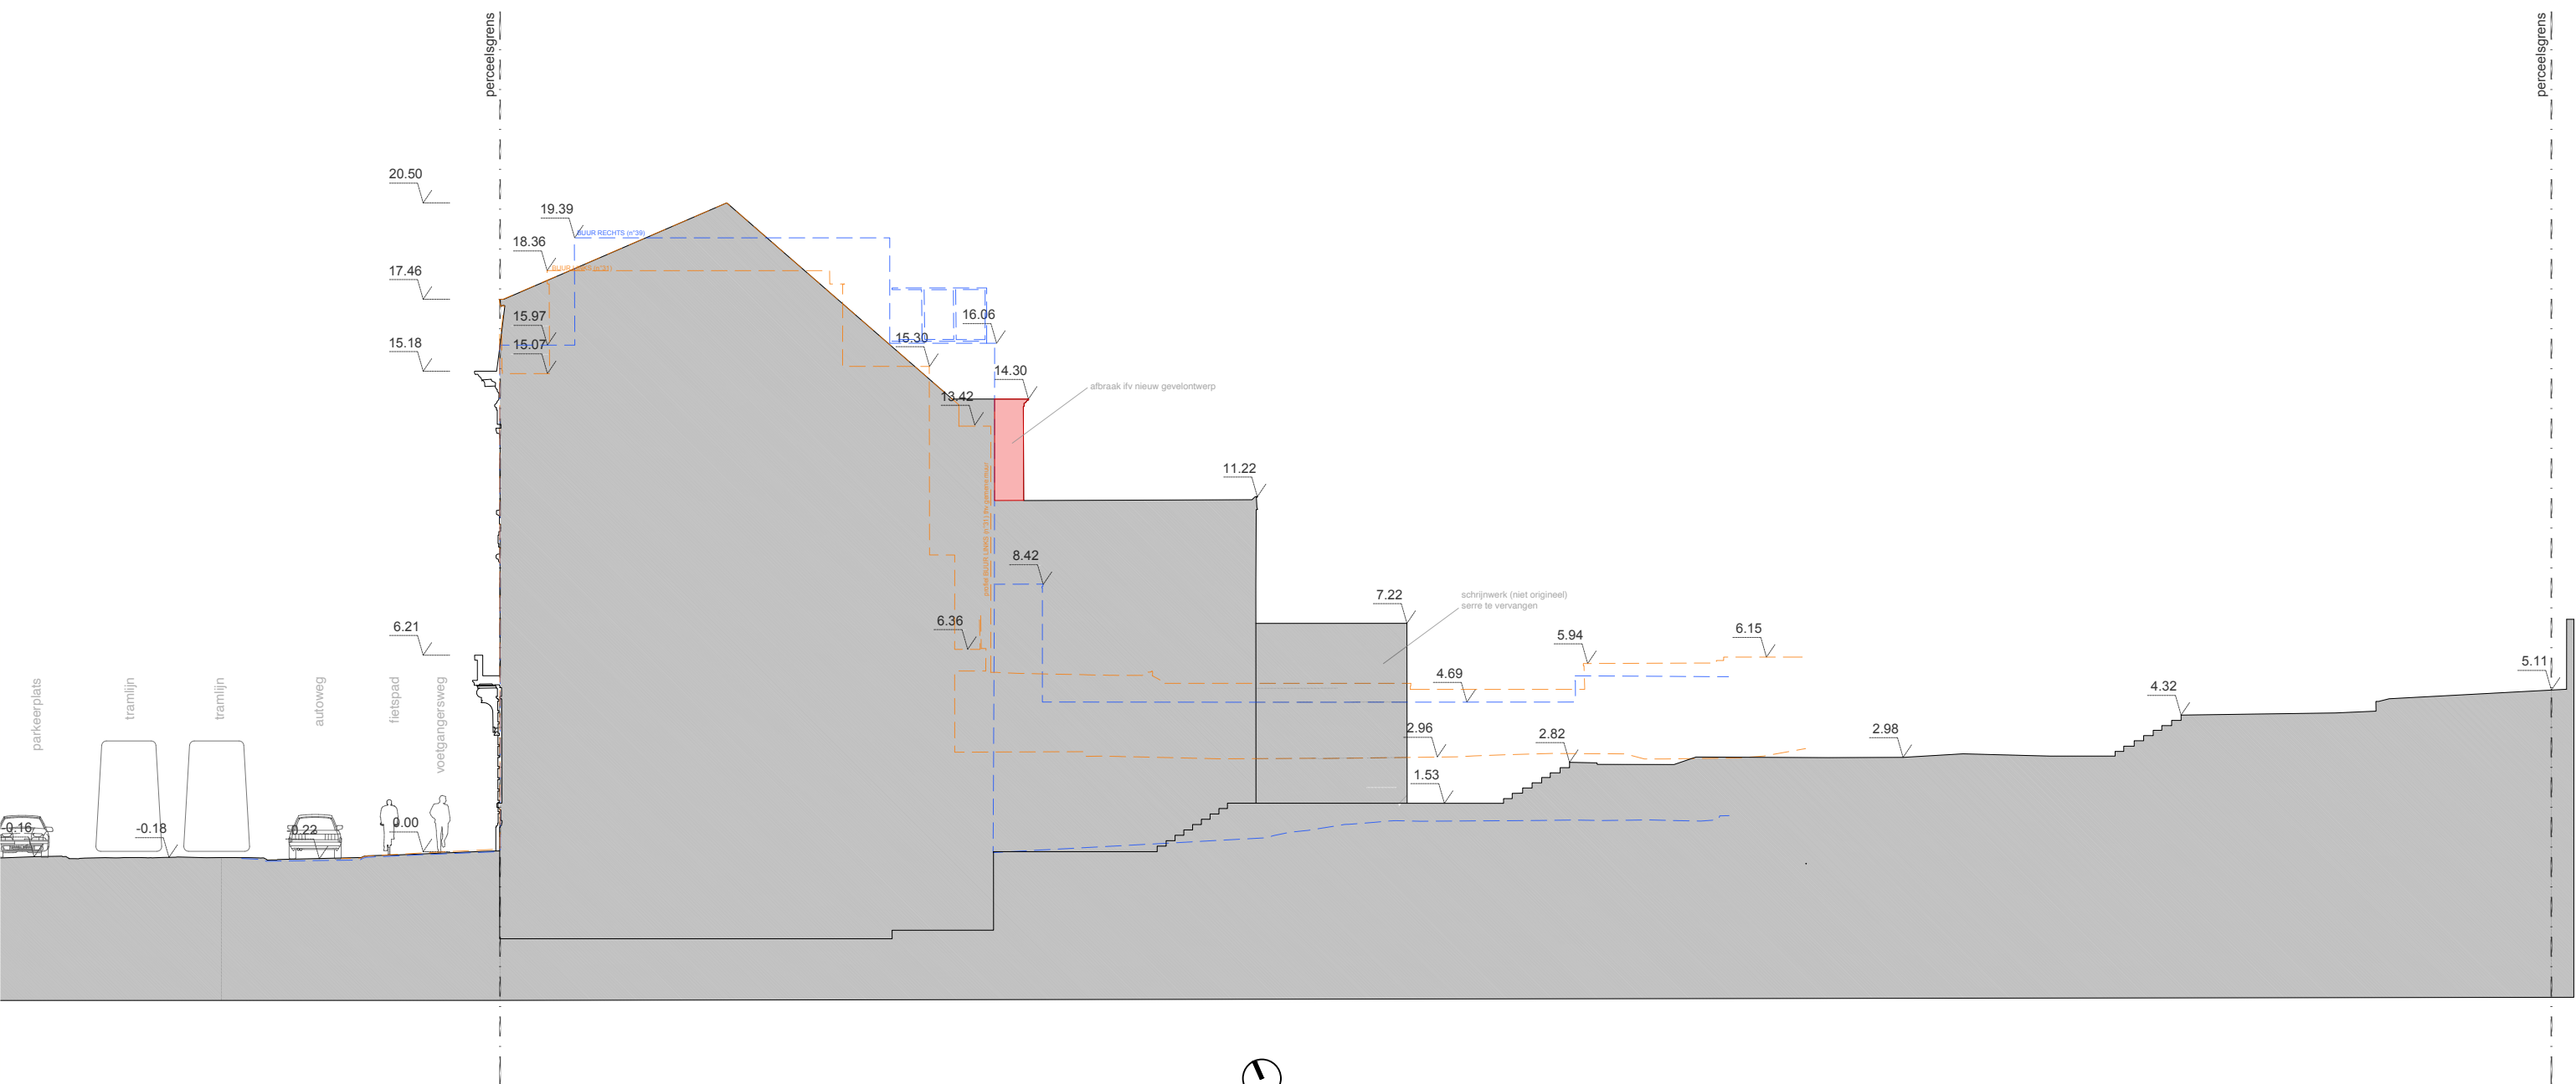

16/12/2024 HOFMAN
TIM PEETERS ARCHITECTEN
TERREINPROFIEL - BESTAANDE TOESTAND - SCHAAAL 1/200

