


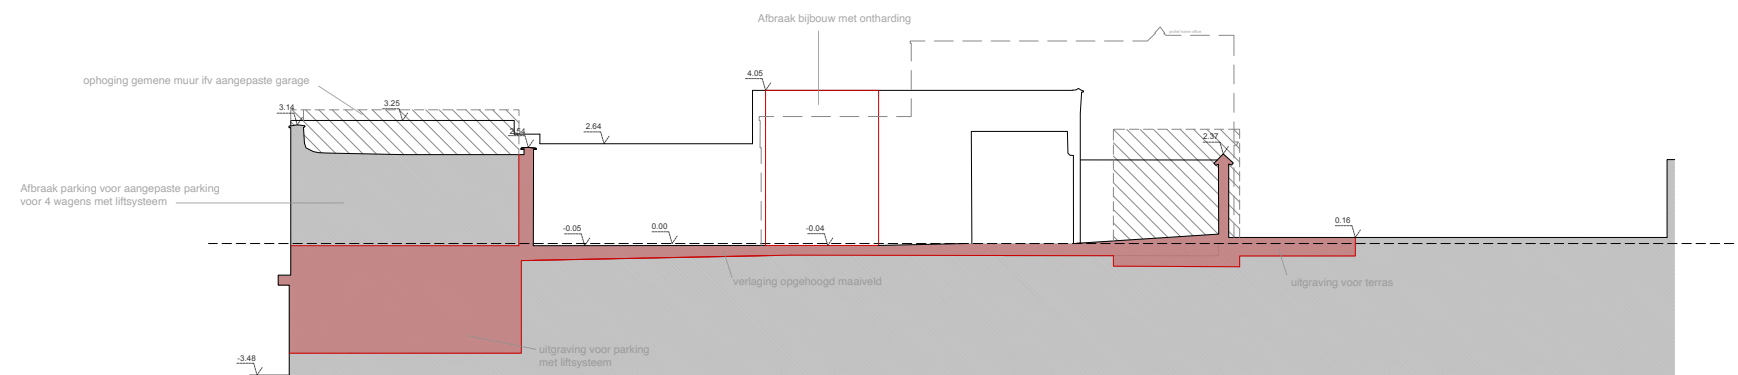

10/01/2025 HOFMAN
TIM PEETERS ARCHITECTEN
TERREINPROFIEL TT'4 - BESTAANDE TOESTAND - SCHAAAL 1/200

