


perceelsgrens

perceelsgrens

**ZIE BIJZONDERE
VOORWAARDE(N)**

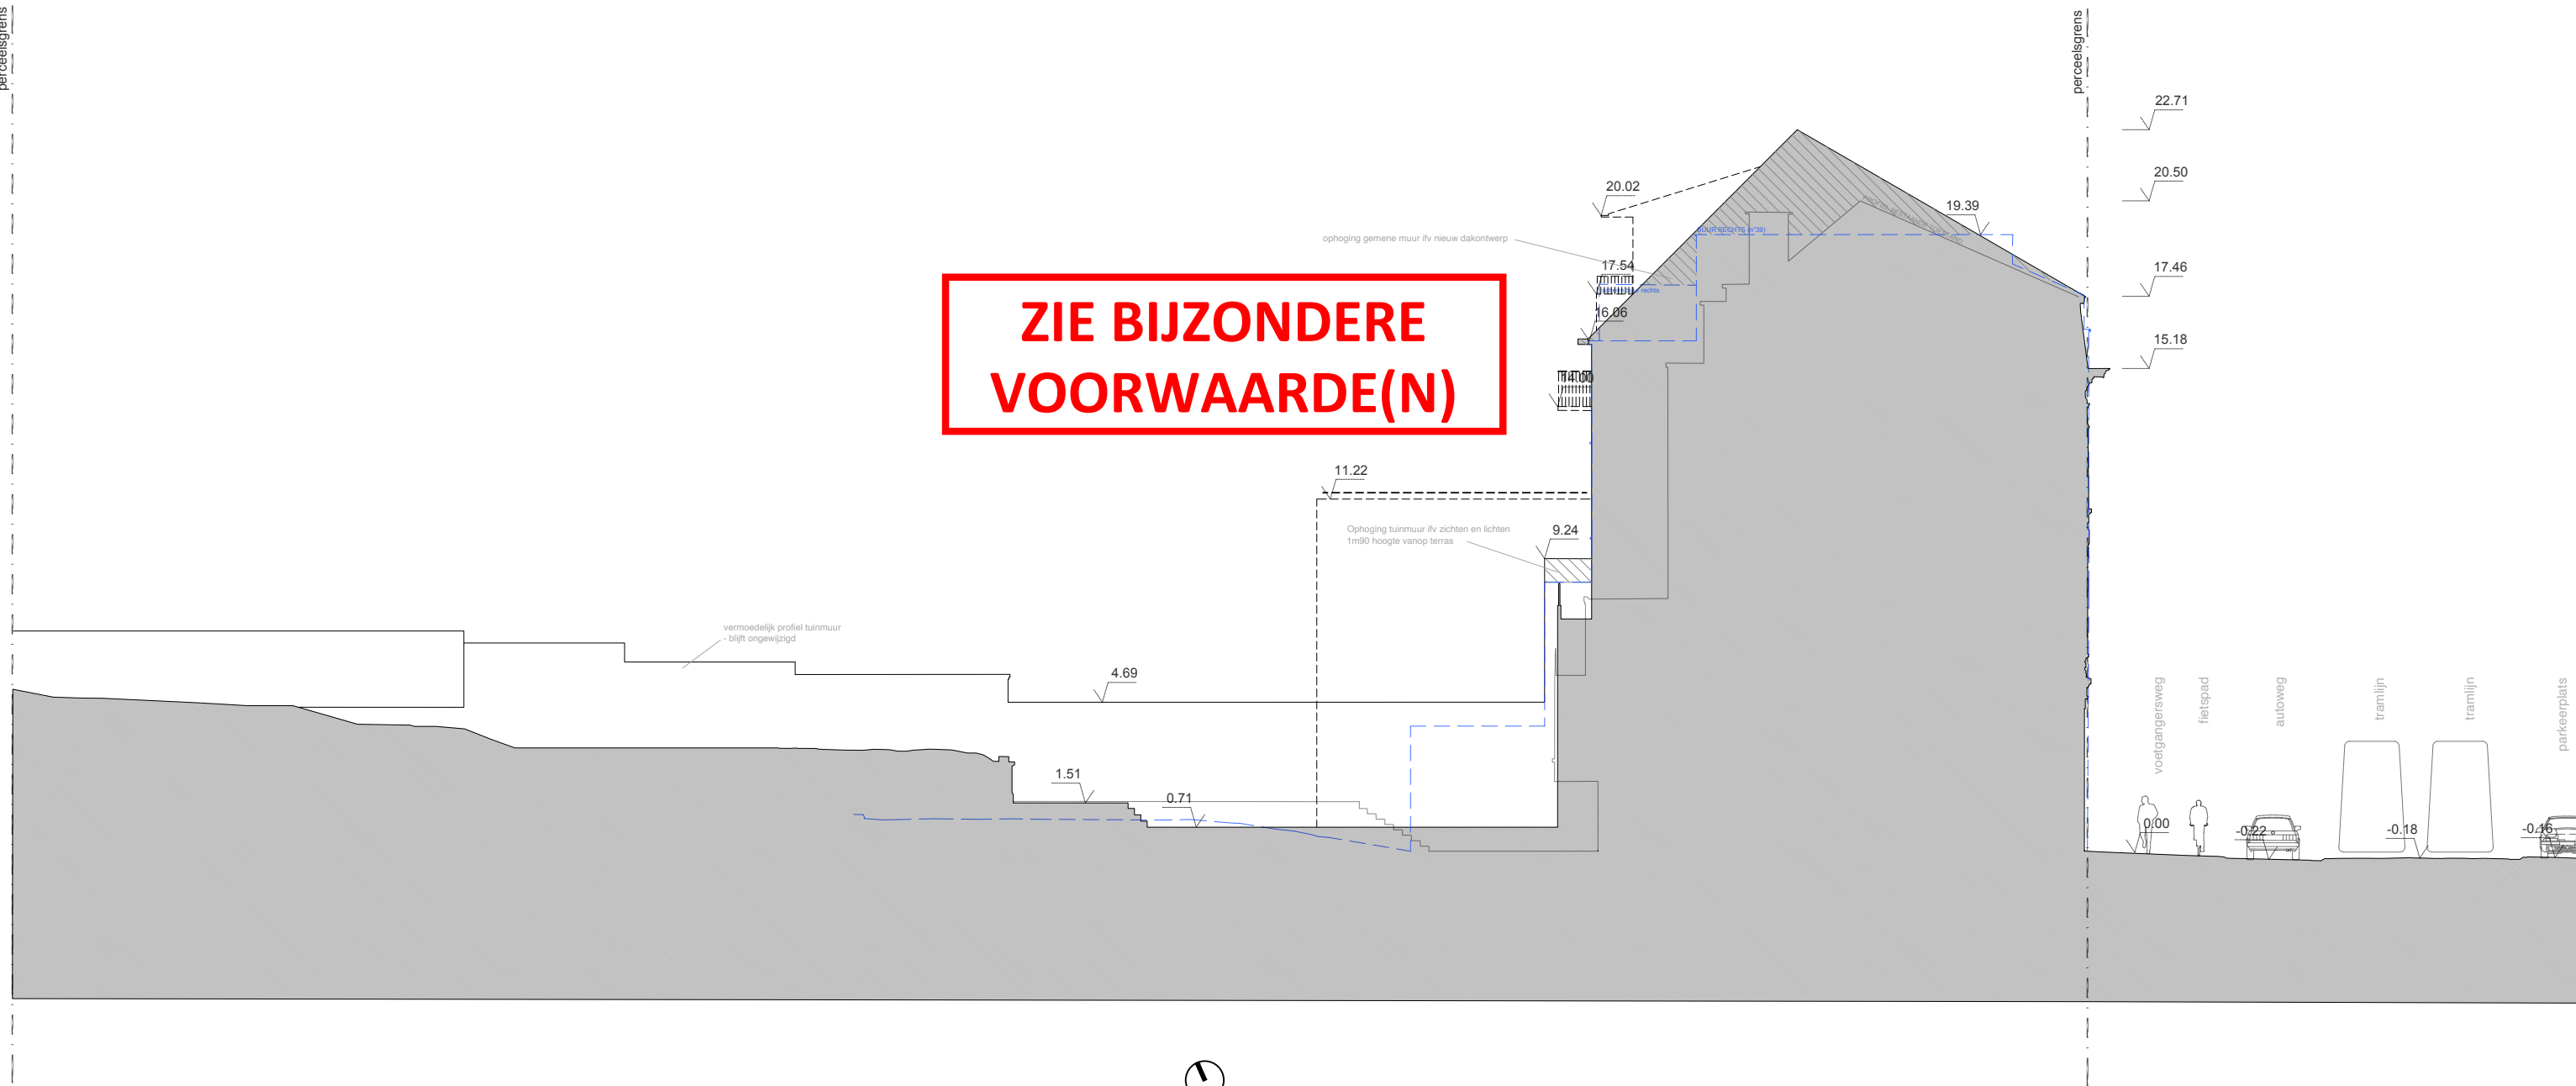

10/01/2025 HOFMAN
 TIM PEETERS ARCHITECTEN
 TERREINPROFIEL TT'3 - NIEUWE TOESTAND - SCHAAL 1/200

