


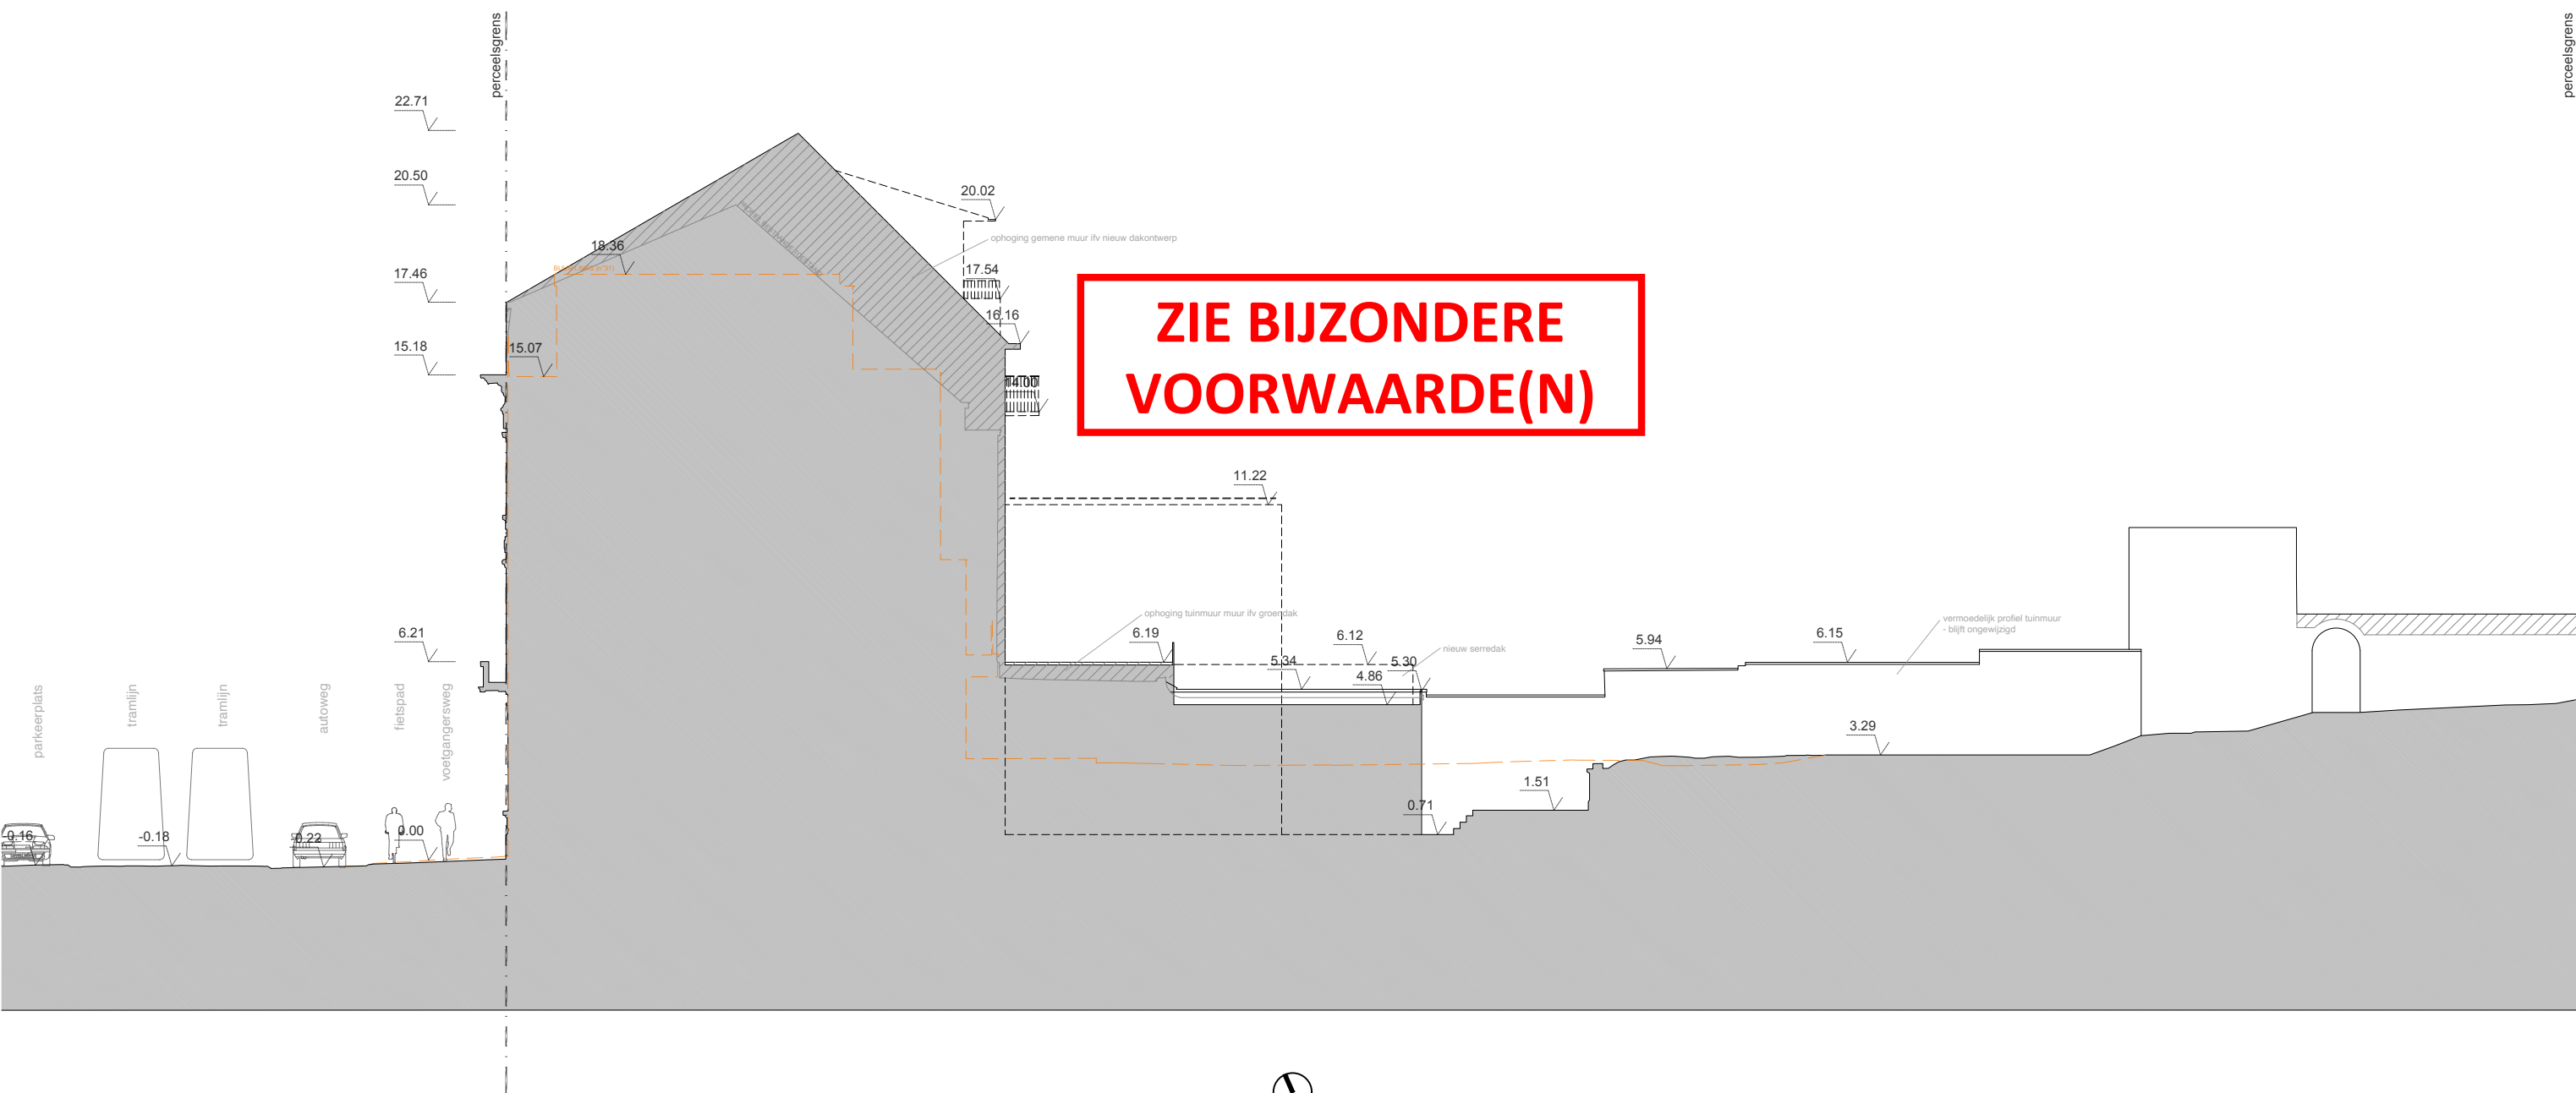

10/01/2025 HOFMAN
TIM PEETERS ARCHITECTEN
TERREINPROFIEL TT'2 - NIEUWE TOESTAND - SCHAAAL 1/200

