




**ZIE BIJZONDERE
VOORWAARDE(N)**

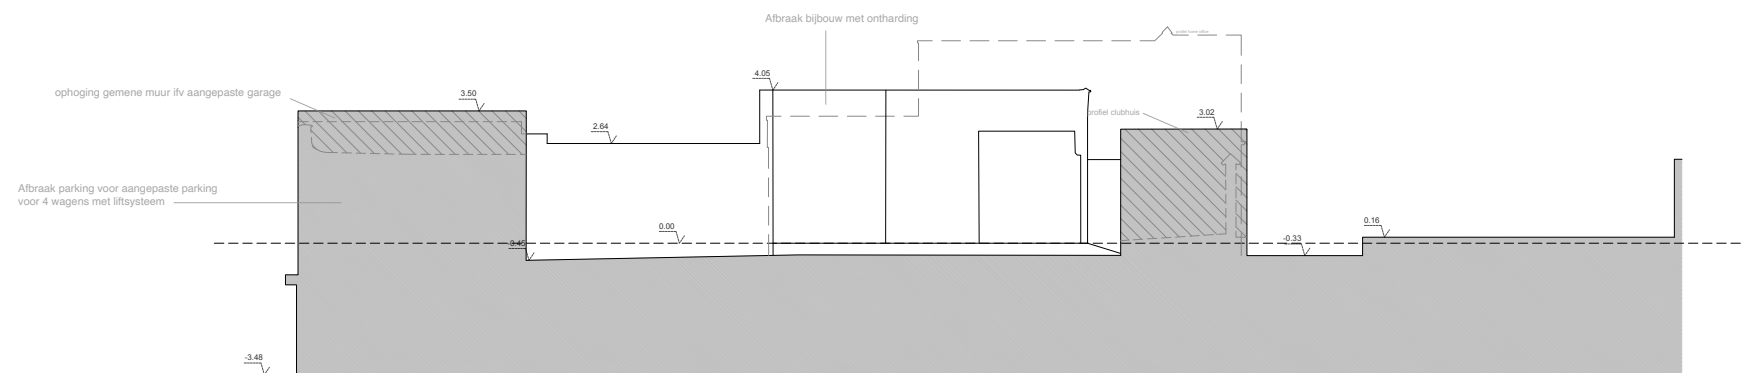

10/01/2025 HOFMAN
TIM PEETERS ARCHITECTEN
TERREINPROFIEL TT'4 - NIEUWE TOESTAND - SCHAAL 1/200

0 1 10m