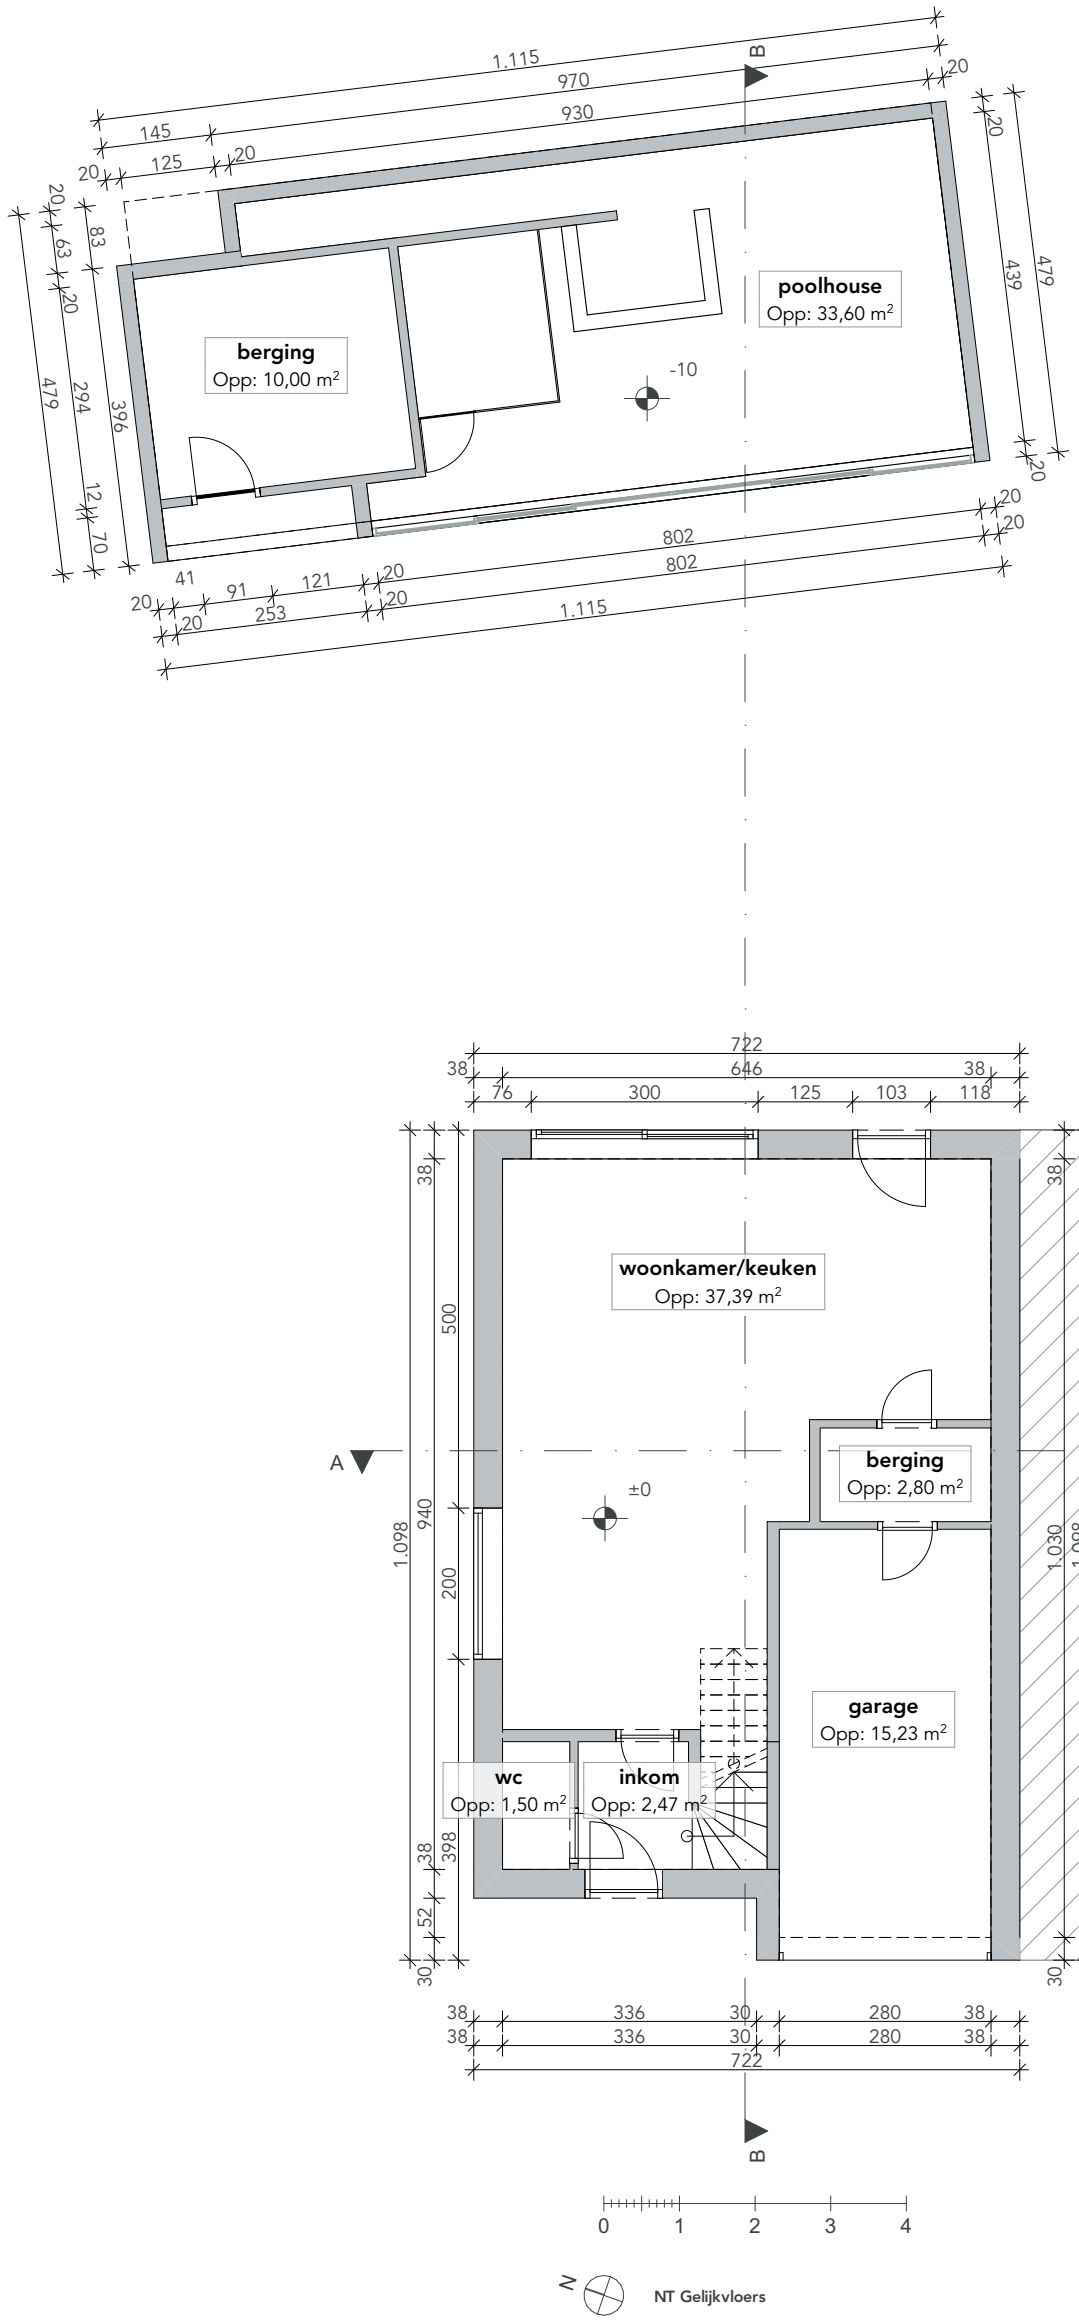

DOSSIER 2439_HOFV22	**ONTWERP** REGULARISATIE VAN EEN BIJGEBOUW	**BOUWHEER**	Naam opdrachtgever Straat opdrachtgever 0000 Stad opdrachtgever Telefoon opdrachtgever	**ARCHITECT**	COWORK architecten BV ov BVBA Ijzerweglaan 5 9050 Gent 09/278.55.67 info@coworkarchitecten.be
FASE VOORONTWERP	**BOUWPLAATS** Hof van Oombergen 22 9041 Gent 17e afd, sec.: C, nr.:600/D				
TEKENAAR mk					

INHOUD	NT Gelijkvloers
SCHAAL	1:100
DATUM	2/12/2024