


**ZIE BIJZONDERE
VOORWAARDE(N)**

Nieuwe situatie

Arthur Van Laethemstraat 23
9050 Gentbrugge

Perceelbreedte: 18m

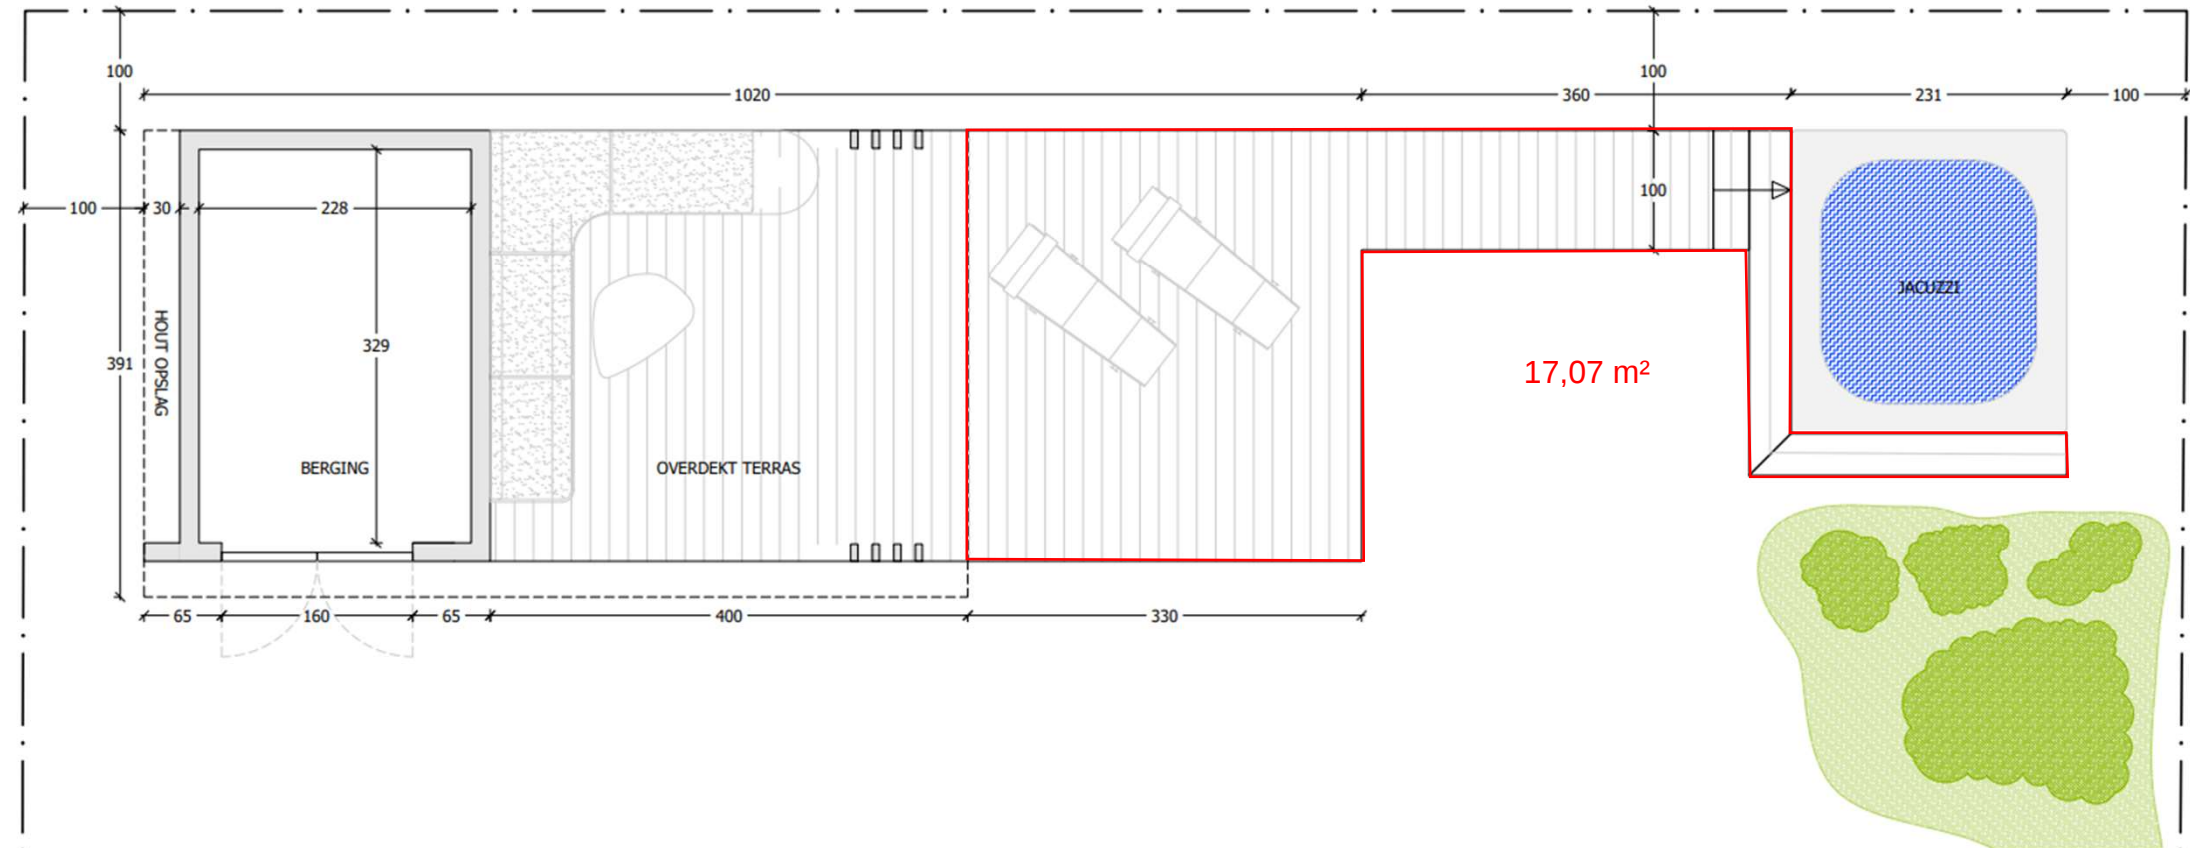

**ZIE BIJZONDERE
VOORWAARDE(N)**

Nieuwe situatie

Arthur Van Laethemstraat 23
9050 Gentbrugge

