



TOESTAND

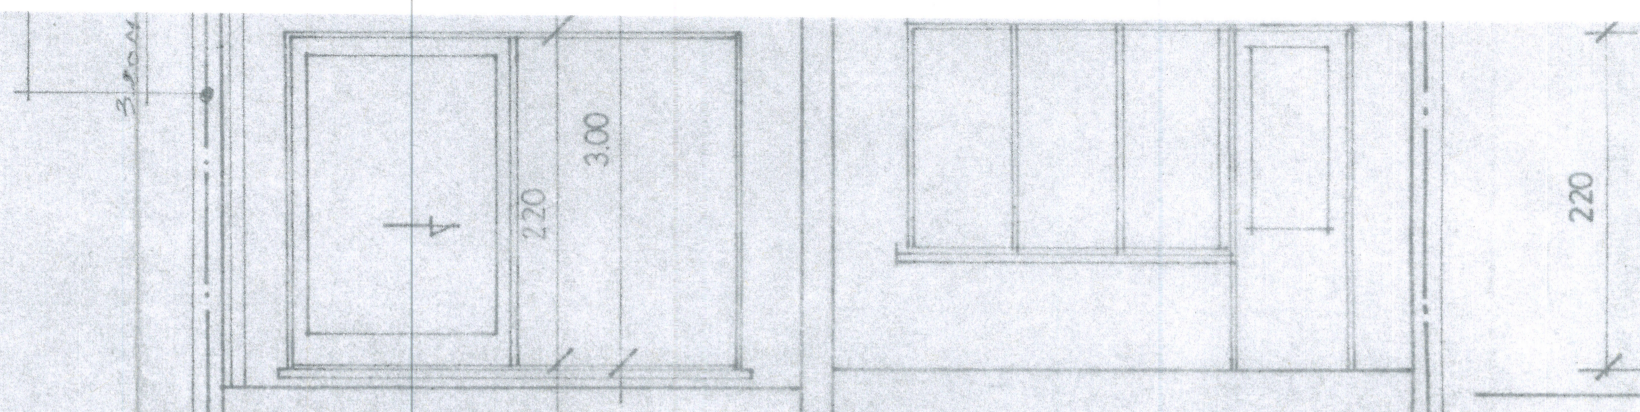

ACHTERGEVEL VERBOUWDE TOESTAND

DOOR

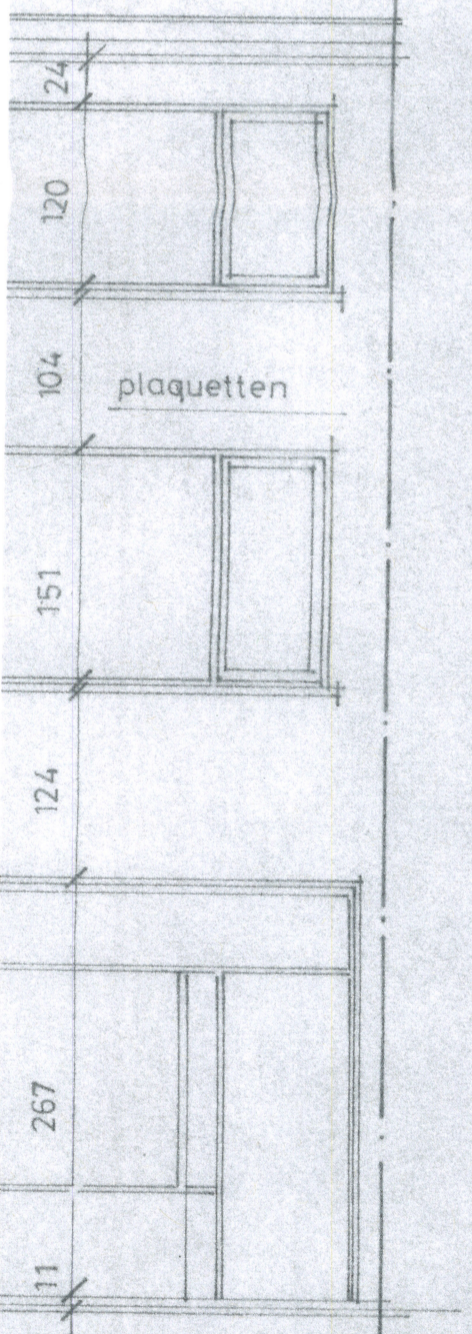

TOESTAND



VOORGEVEL

vergunde toestand

DONKERE PA

raam en bor
identiek aar

MATERIALE
onverglas
ker

