


# GRONDPLAN


# GEEN WIJZIGINGEN

## Gelijkvloers

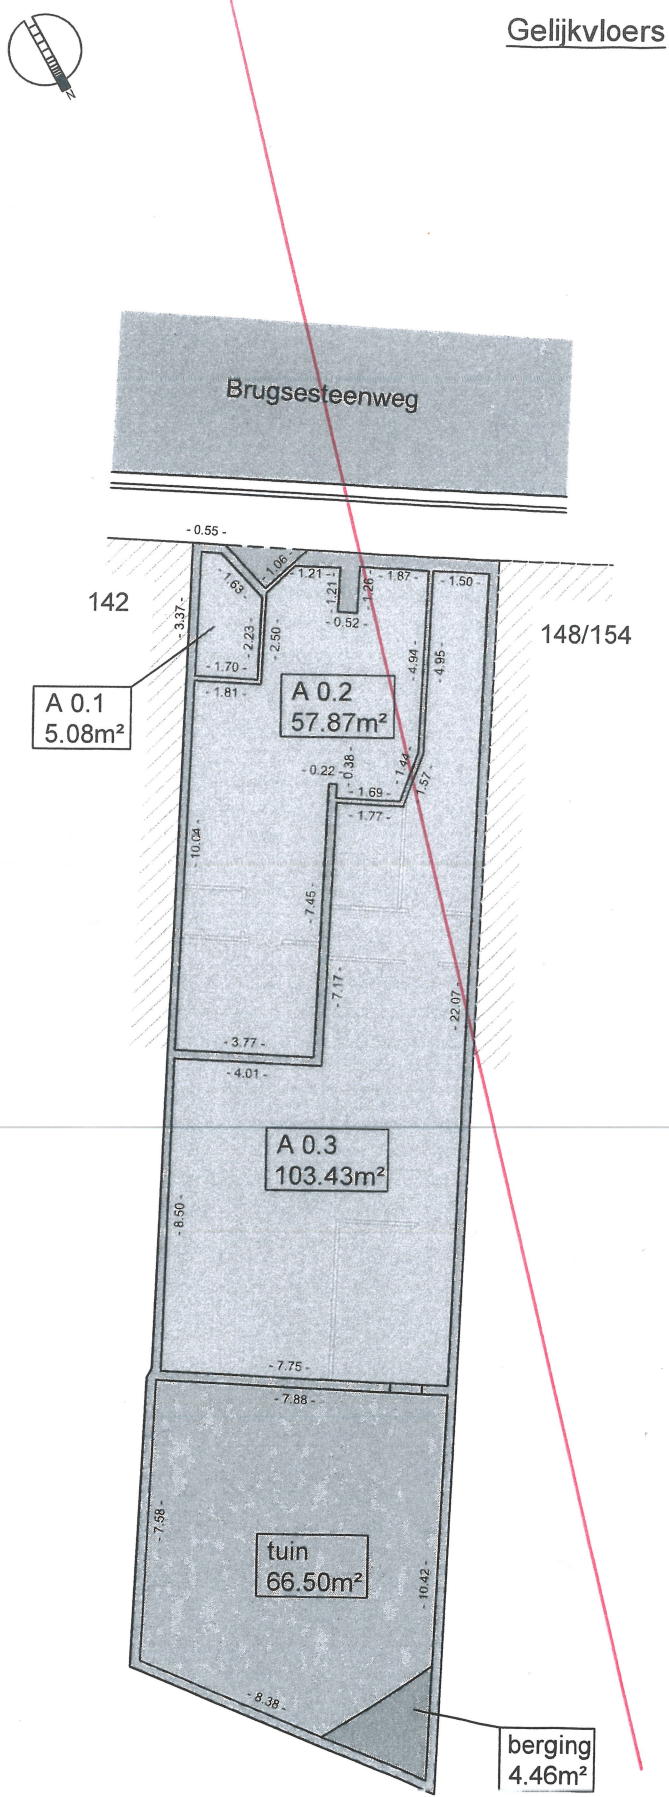


## Eerste verdieping

=  
Appartement

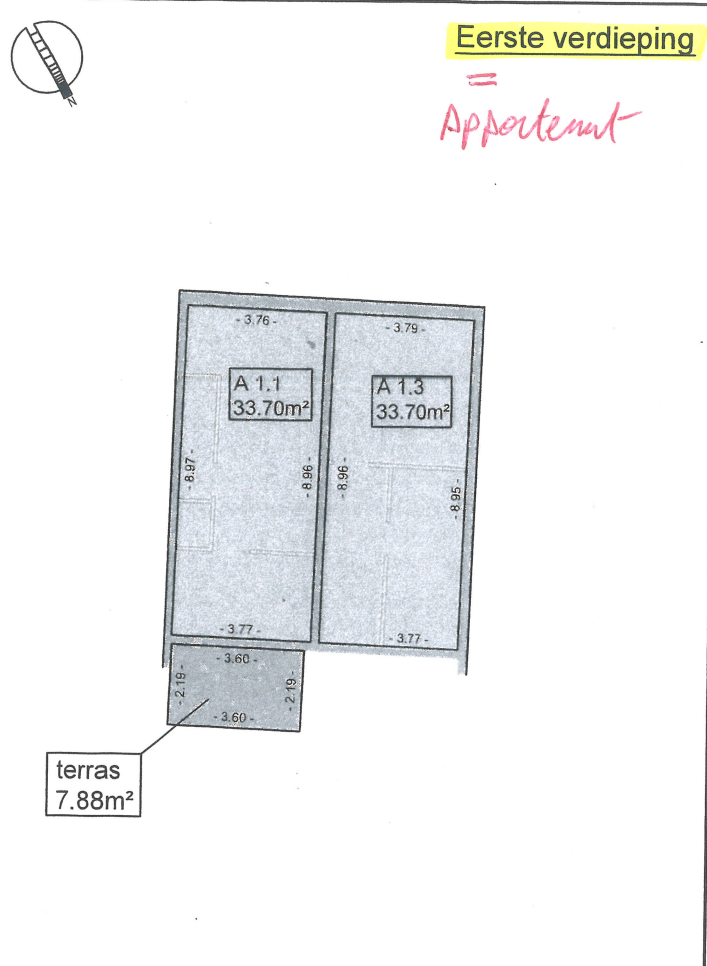

## Tweede verdieping

=  
omgeheel woning  
op GELIJKVLOERS

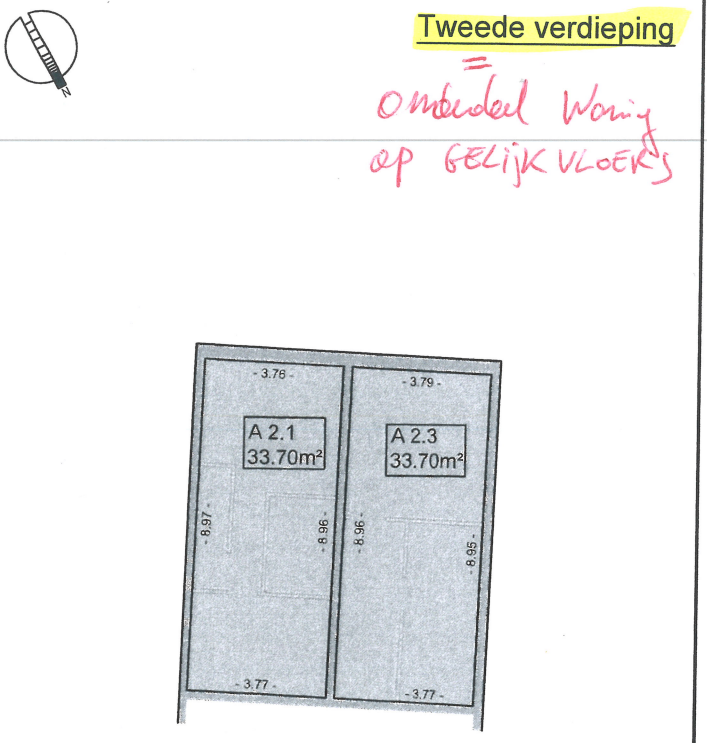

- gemeenschappelijke ingang voor loten A 0.1 en A 0.2
- appartement
- berging
- tuin/terras

