


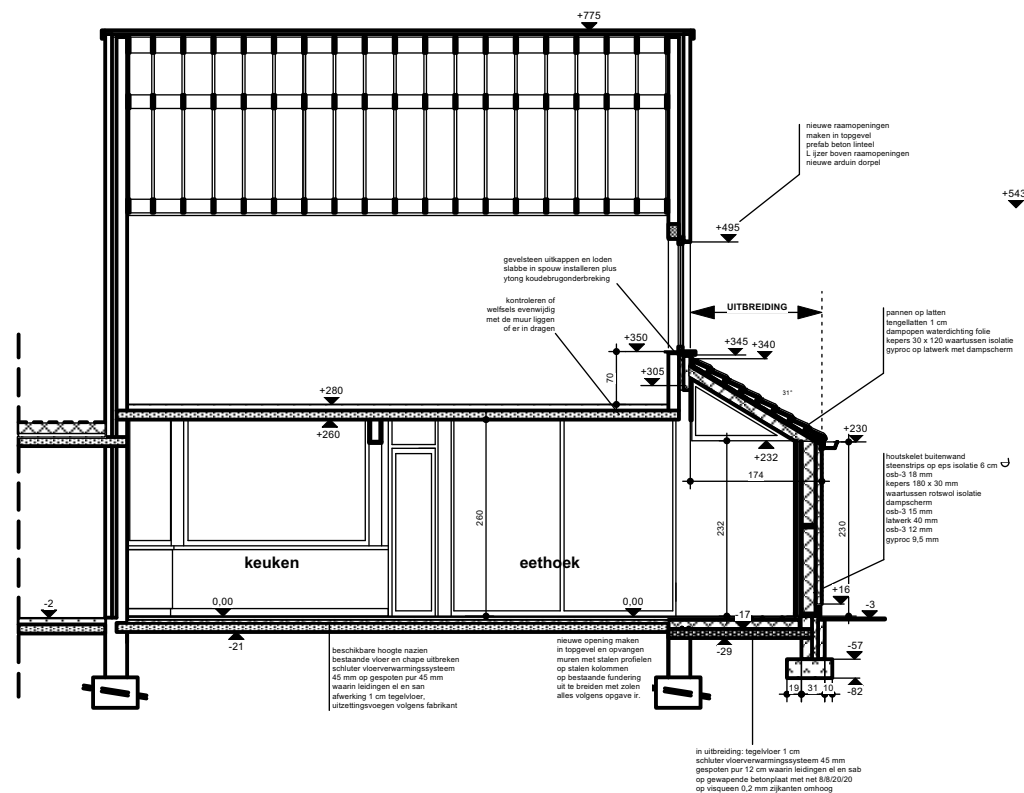

DOORSNEDE CD NIEUWE TOESTAND schaal 1/100



**LUC LEURIDAN
ARCHITECT**

LIJSTERBESSENLAAN, 11 9120 BEVEREN
tel en fax 03/ 775 14 96
architectlucleuridan@telenet.be architectlucleuridan.be

PROJECT	VERBOUWEN VAN EEN HALFOPEN WONING TE ZWIJNAARDE	PLAN DOORSNEDE CD NT	
	BOUWHEER	DATUM:	30/12/2024
	LEANDER EN SARAH MEURIS-LEURIDAN ZONNEDAUWSTRAAT, 21 9052 ZWIJNAARDE	AFMETINGEN:	IN CM.
BOUWPLAATS	ZONNEDAUWSTRAAT, 21 9052 ZWIJNAARDE KAD. NR. AFD.24, SIE.C, NR.192E	SCHAAL:	1/100
		NR.E-LOKET	BA_WVBSL_S_N_SNCDN