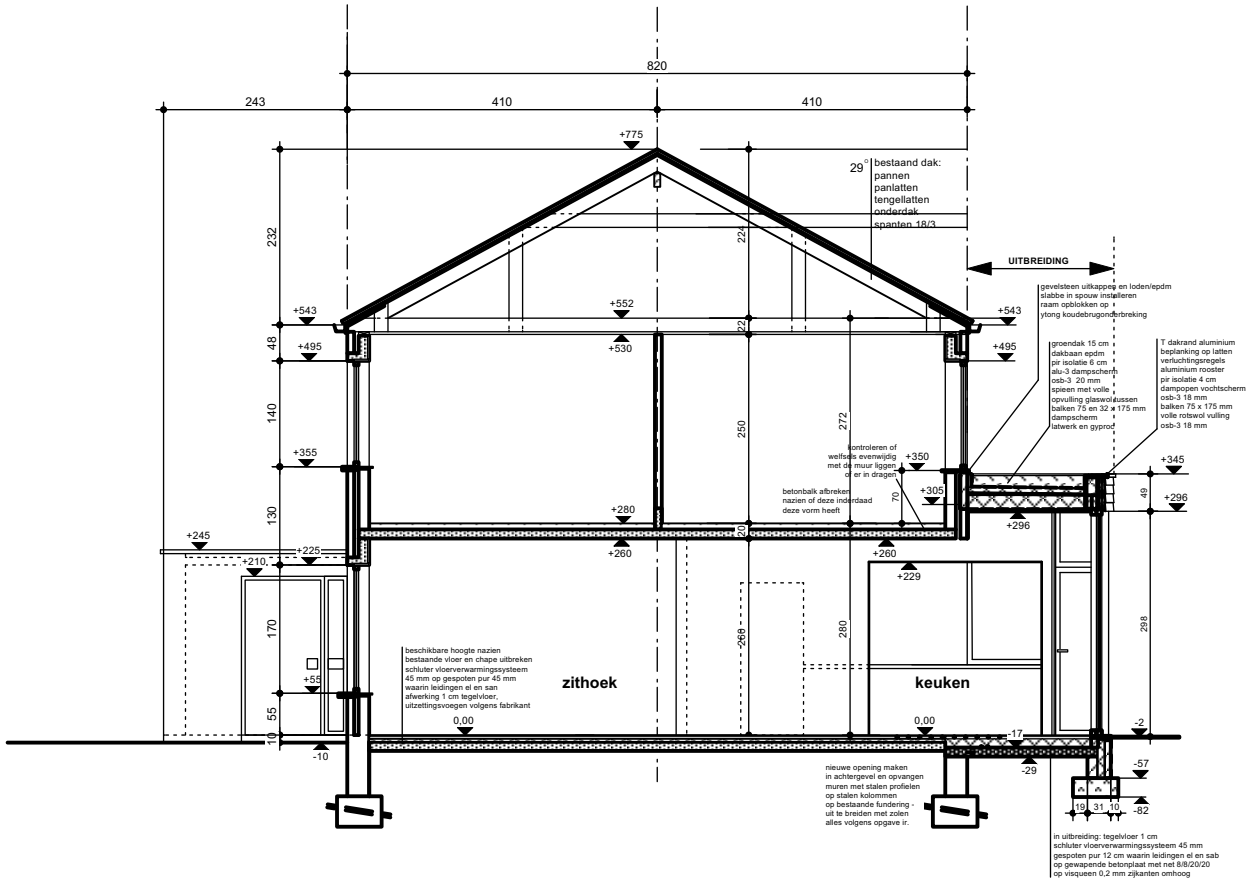

DOORSNEDE AB BESTAANDE TOESTAND schaal 1/100

LUC LEURIDAN
ARCHITECT

LIJSTERBESSENLAAN, 11 9120 BEVEREN
tel en fax 03/ 775 14 96
architectlucleuridan@telenet.be architectlucleuridan.be

PROJECT	VERBOUWEN VAN EEN HALFOPEN WONING TE ZWIJNAARDE	PLAN	DOORSNEDE AB NT
BOUWHEER	LEANDER EN SARAH MEURIS-LEURIDAN ZONNEDAUWSTRAAT, 21 9052 ZWIJNAARDE	DATUM:	27/12/2024
		AFMETINGEN:	IN CM.
BOUWPLAATS	ZONNEDAUWSTRAAT, 21 9052 ZWIJNAARDE KAD. NR. AFD.24, SIE.C, NR.192E	SCHAAL:	1/100 0 50 100
		NR.E-LOKET	BA_WVBSL_S_N_SNABN