


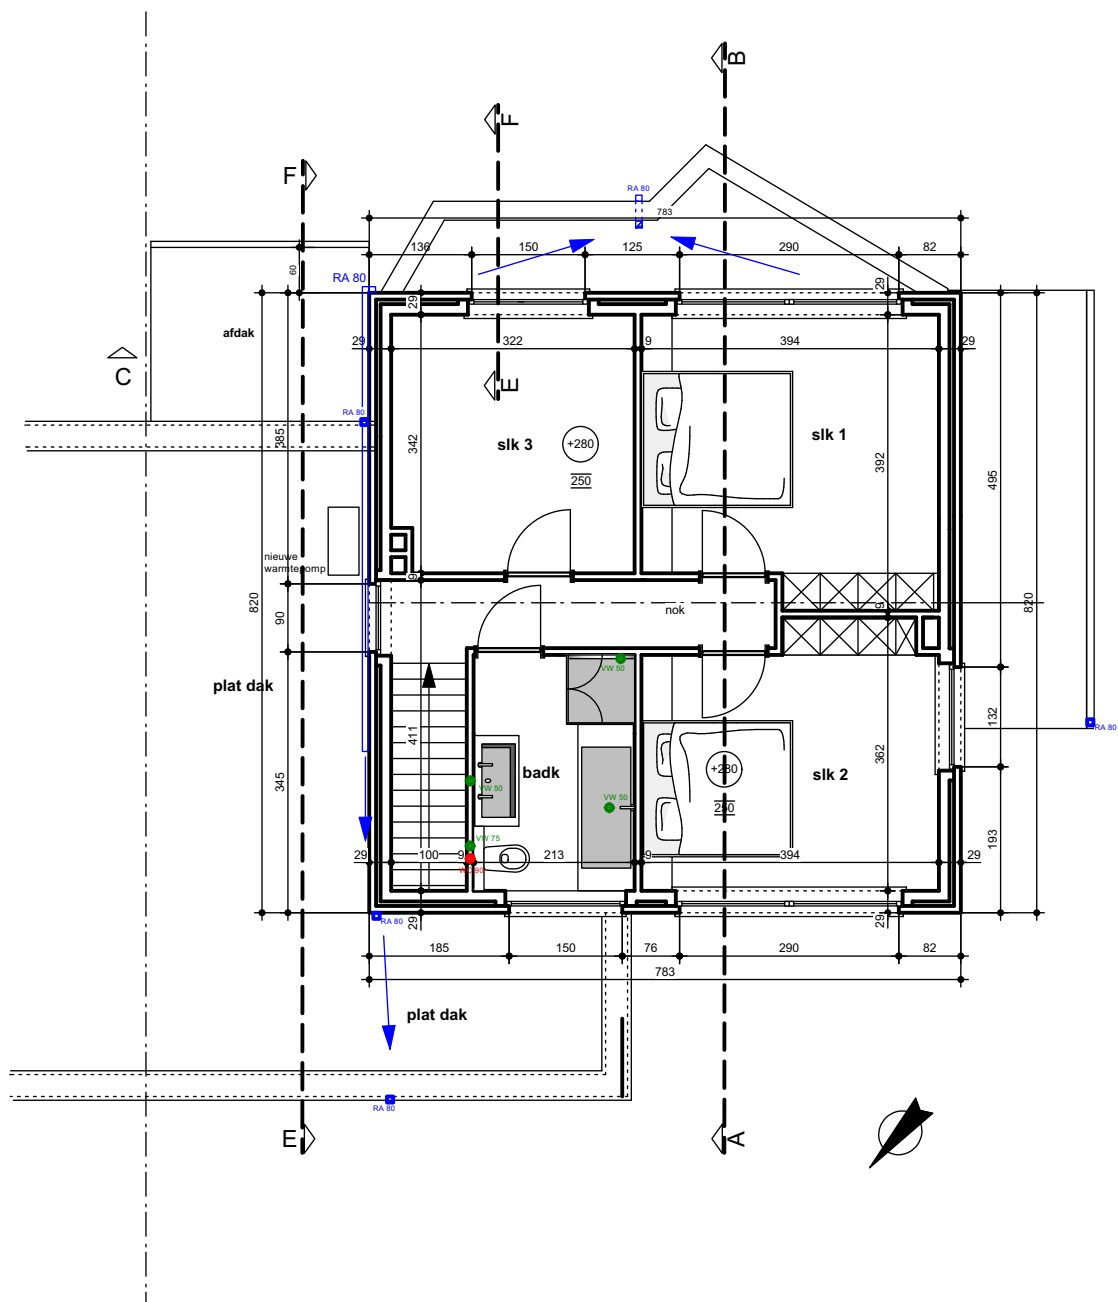

VERDIEPING NT schaal 1/100



LUC LEURIDAN
ARCHITECT

LIJSTERBESSENLAAN, 11 9120 BEVEREN
tel en fax 03/775 14 96
architectlucleuridan@telenet.be architectlucleuridan.be

PROJECT	VERBOUWEN VAN EEN HALFOPEN WONING TE ZWIJNAARDE	PLAN VERDIEPING NT	
		DATUM:	27/12/2024
BOUWHEER	LEANDER EN SARAH MEURIS-LEURIDAN ZONNEDAUWSTRAAT, 21 9052 ZWIJNAARDE	AFMETINGEN:	IN CM.
BOUWPLAATS	ZONNEDAUWSTRAAT, 21 9052 ZWIJNAARDE KAD. NR. AFD.24, SIE.C, NR.192E	SCHAAL:	1/100
		NR.E-LOKET	BA_WVBSL_P_N_VDN