


NOTA HEMELWATER

VERMITS DE AANGEVRAAGDE KLEINE UITBREIDING RUIM ONDER DE 40 M2 VALT ZIJN NOCH EEN HEMELWATERPUT NOCH EEN INFILTRATIE VEREIST. DE AANVRAGER OPTEERT WEL VOOR EEN NIEUWE HEMELWATERPUT VAN 10.000 LITER EN HERBRUIK VAN HET HEMELWATER VOOR DE TOILETTEN EN DUBBEL DIENSTKRAANTJES. DE 10.000 LITER WORDT VERDEELD OVER 2 PUTTEN VAN 5.000 LITER WAARBIJ DE EERSTE PUT ALS SLIBVANGER DIENT. DE BESTAANDE HEMELWATERPUT AAN DE ACHTERGEVEL WORDT BEHOUDEN OM DE TUIN TE BEWATEREN. OM DE NIEUWE PUTTEN MAXIMAL TE VOEDEN WORDT HET HEMELWATER VAN HET ACHTERSTE HELLEND DAK OOK NAAR VOOR GEBRACHT. HET NIEUWE PLATTE DAKJE AAN DE ACHTERGEVEL WORDT UITGEVOERD ALS GROENDAK.

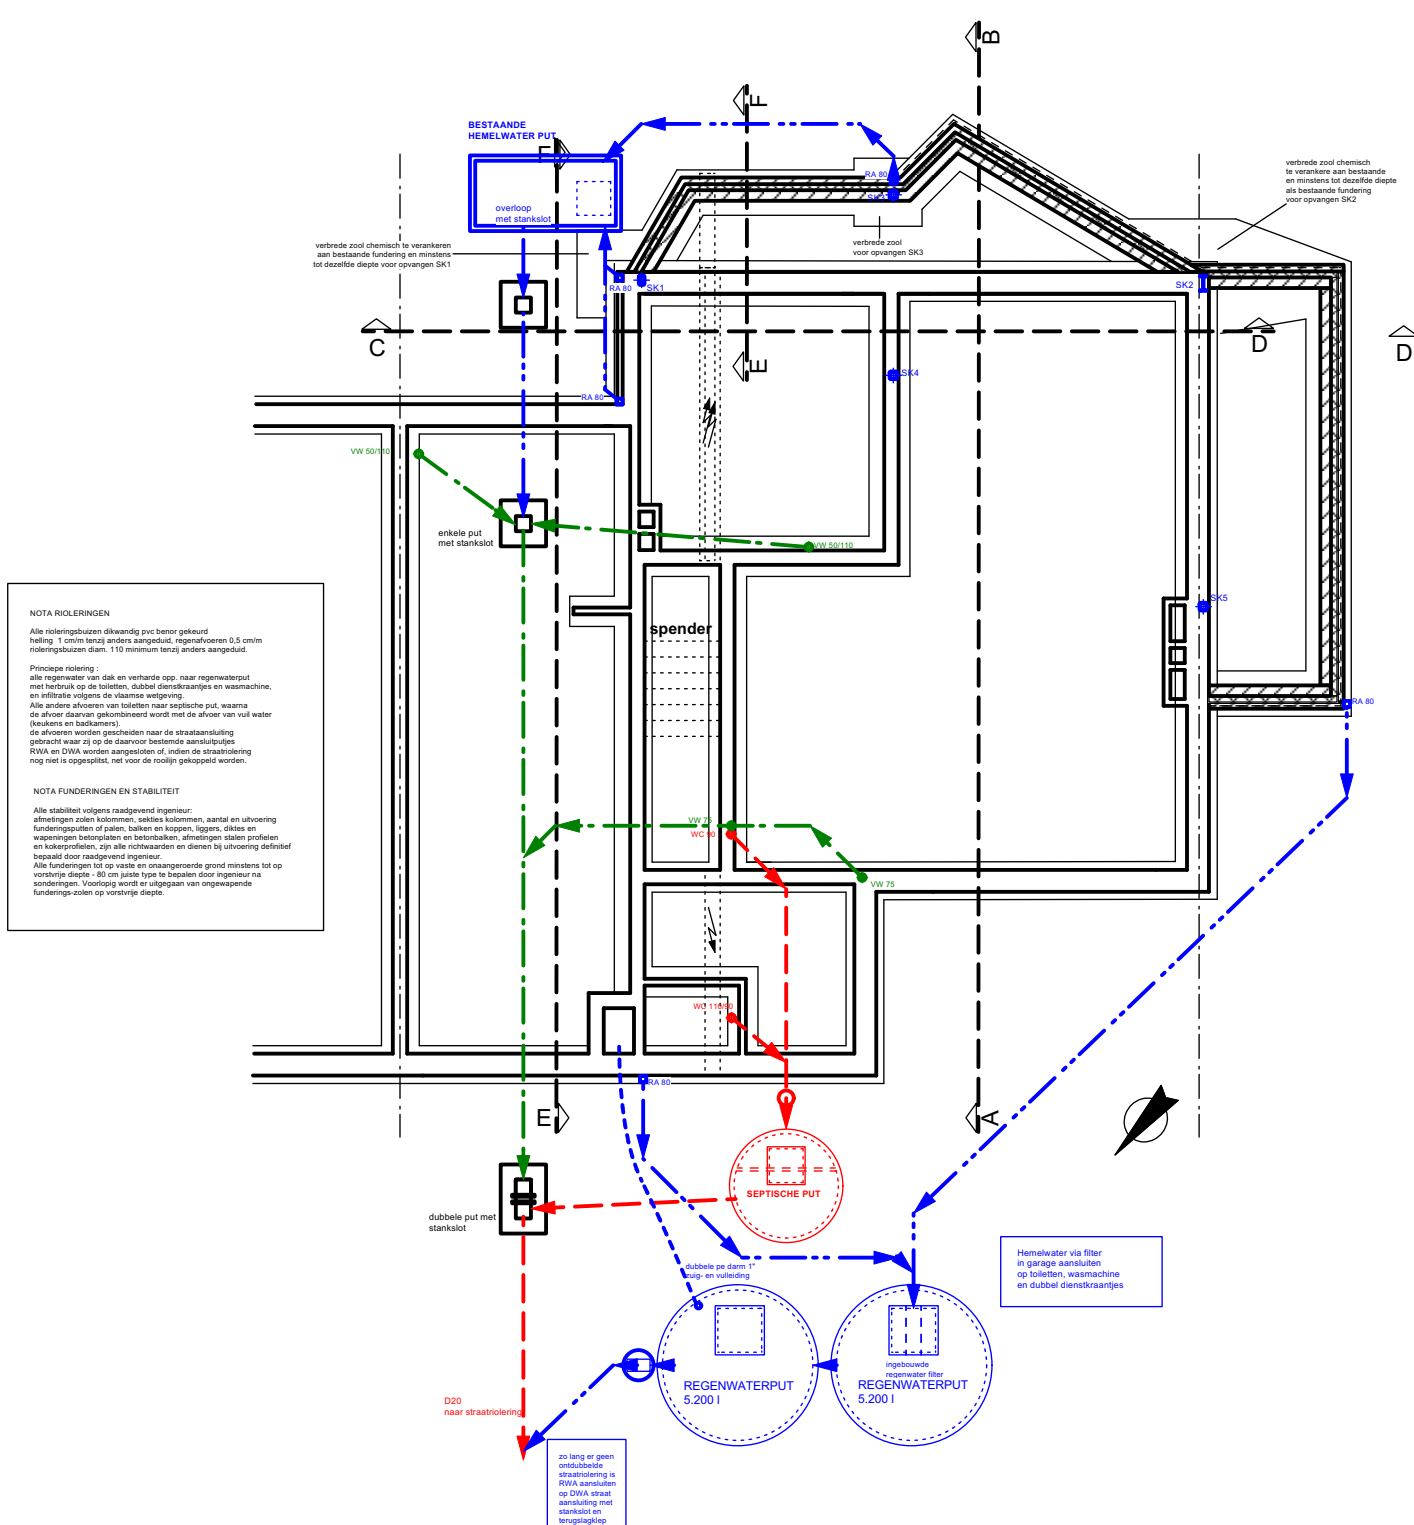

NOTA RIOLERINGEN
 Alle rioleringsbuizen dikwandig pvc beoor gekeurd helling 1 cm/m tenzij anders aangeduid, regenafvoeren 0.5 cm/m rioleringsbuizen diam. 110 minimum tenzij anders aangeduid.
 Principe riolering:
 alle regenwater van dak en verharde opp. naar regenwaterput met gebruik op de toiletten, dubbel dienstkraantjes en wasmachine, en infiltratie volgens de Vlaamse wetgeving.
 Alle andere afvoeren van toiletten naar septicische put, samen de afvoer daarvan gekombineerd wordt met de afvoer van vuil water (keukens en badkamers).
 De afvoeren worden gescheiden naar de straat aansluiting gebracht waar zij op de daarvoor bestemde aansluitpijpe RWV en DWA worden aangesloten of, indien de straatriolering nog niet is opgegraven, net voor de rioollijn gekoppeld worden.

NOTA FUNDERINGEN EN STABILITEIT
 Alle stabiliteit volgens raadgevend ingenieur:
 afmetingen zoals kolommen, sekies kolommen, aantal en uitvoering funderingsputten of palen, balken en koppen, liggers, diktes en wapeningen betonvloeren en betondekken, afmetingen stalen profielen en kokerprofielen, zijn alle richtheelden en dienen bij uitvoering definitief bepaald door raadgevend ingenieur.
 Alle funderingen tot op vaste en onaangepaste grond minstens tot op vooraf diepte - 80 cm jaren type te bepalen door ingenieur na sonderingen. Voorlopig wordt er uitgegaan van ongewapende funderings-zonen op vooraf diepte.

FUNDERING-RIOLERING NT schaal 1/100

PROJECT	VERBOUWEN VAN EEN HALFOPEN WONING TE ZWIJNAARDE	PLAN	FUNDERING-RIOLERING NT
BOUWHEER	LEANDER EN SARAH MEURIS-LEURIDAN ZONNEDAUWSTRAAT, 21 9052 ZWIJNAARDE	DATUM:	27/12/2024
BOUWPLAATS	ZONNEDAUWSTRAAT, 21 9052 ZWIJNAARDE KAD. NR. AFD.24, SIE.C, NR.192E	AFMETINGEN:	IN CM.
		SCHAAL:	1/100
		NR.E-LOKET	BA_WVBSL_P_N_FRN