


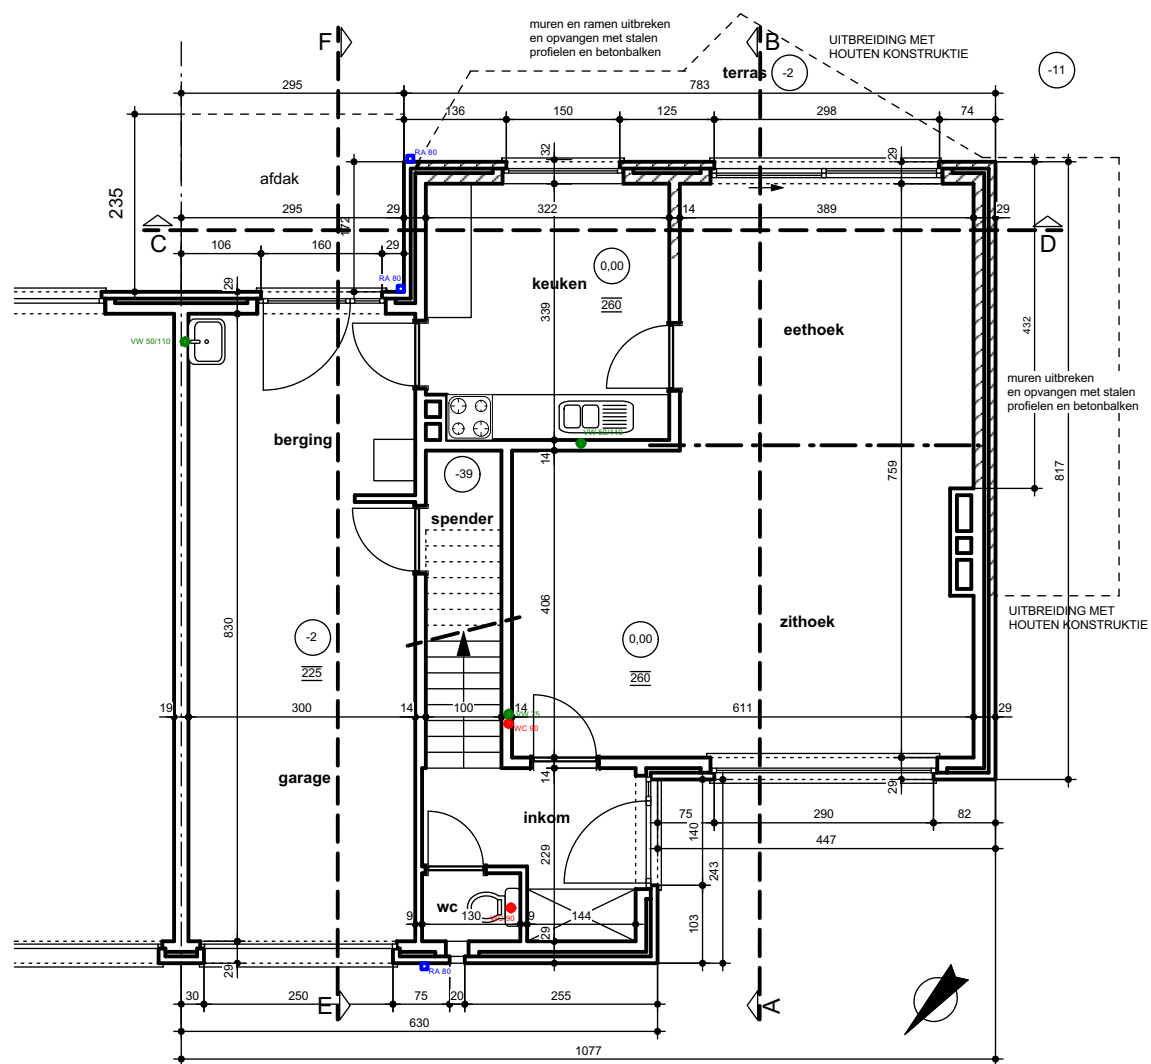

BESTAAND GELIJKVLOERS schaal 1/100



**LUC LEURIDAN
ARCHITECT**

LIJSTERBESSENLAAN, 11 9120 BEVEREN
tel en fax 03/775 14 96
architectlucleuridan@telenet.be architectlucleuridan.be

PROJECT		VERBOUWEN VAN EEN HALFOPEN WONING TE ZWIJNAARDE		PLAN		GELIJKVLOERS BT	
BOUWHEER	LEANDER EN SARAH MEURIS-LEURIDAN ZONNEDAUWSTRAAT, 21 9052 ZWIJNAARDE	BOUWPLAATS	ZONNEDAUWSTRAAT, 21 9052 ZWIJNAARDE KAD. NR. AFD.24, SIE.C, NR.192E	DATUM:	19/12/2024		
				AFMETINGEN:	IN CM.		
SCHAAL:				1/100			
NR.E-LOKET				BA_WVBSL_P_B_FRB			