


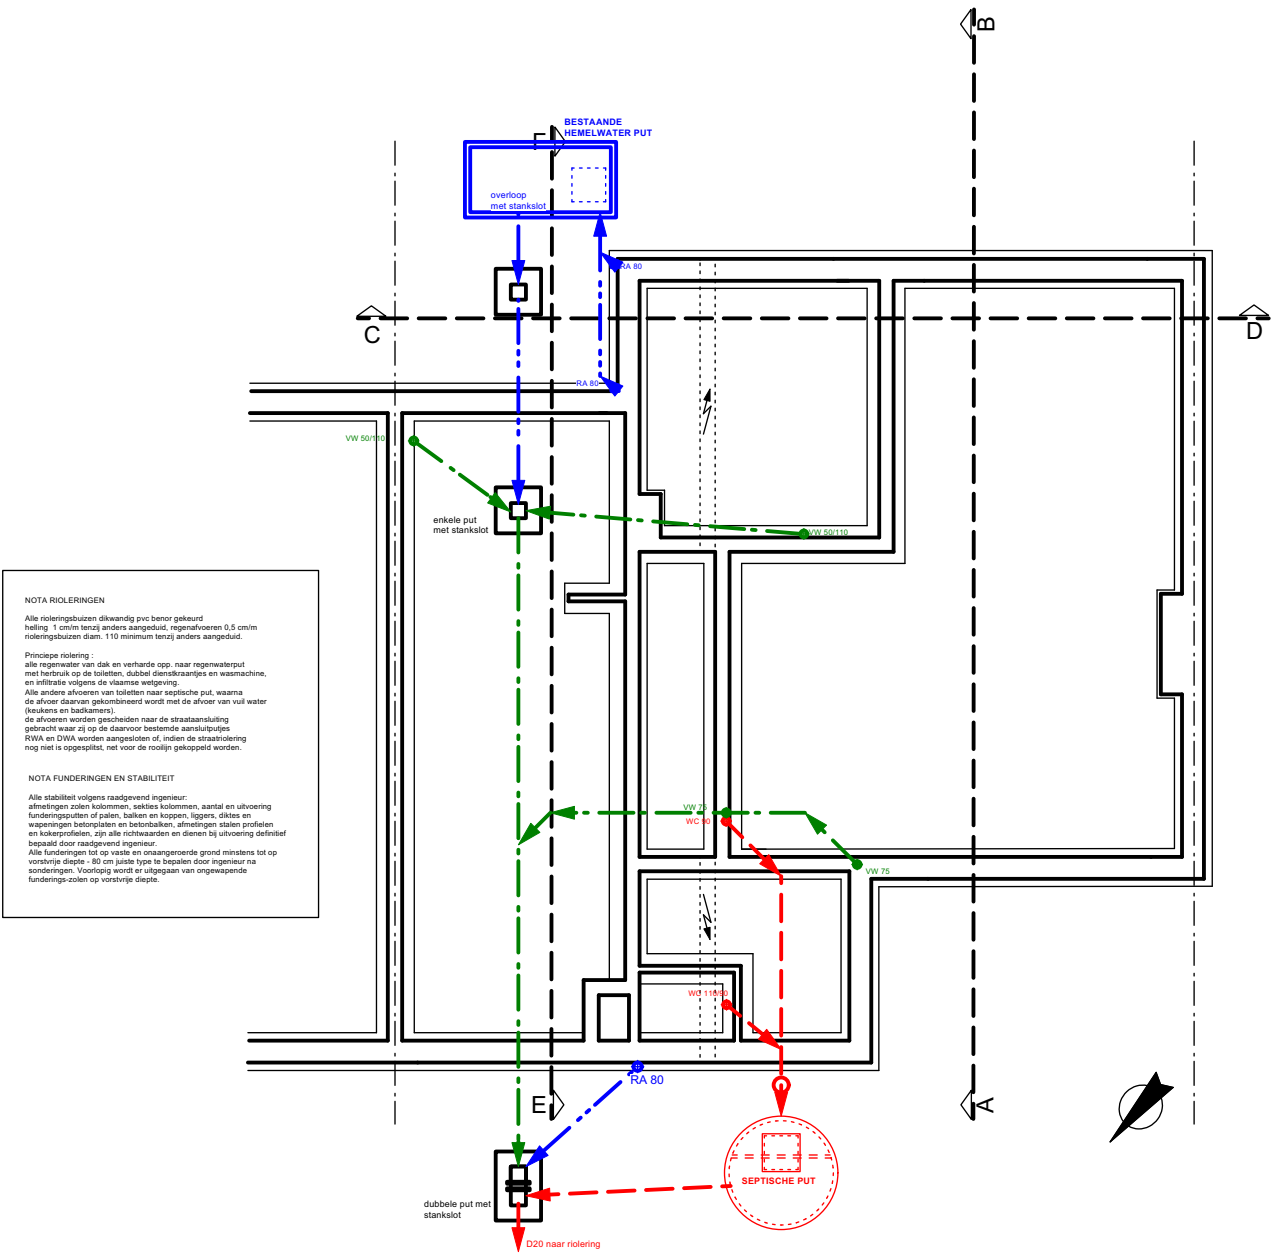

BESTAANDE FUNDERING-RIOLERING schaal 1/100



**LUC LEURIDAN
ARCHITECT**

LIJSTERBESSENLAAN, 11 9120 BEVEREN
tel en fax 03/ 775 14 96
architectlucleuridan@telenet.be architectlucleuridan.be

PROJECT		VERBOUWEN VAN EEN HALFOPEN WONING TE ZWIJNAARDE		PLAN		FUNDERING-RIOLERING BT	
BOUWHEER		LEANDER EN SARAH MEURIS-LEURIDAN ZONNEDAUWSTRAAT, 21 9052 ZWIJNAARDE		DATUM:		21/11/2024	
				AFMETINGEN:		IN CM.	
BOUWPLAATS		ZONNEDAUWSTRAAT, 21 9052 ZWIJNAARDE KAD. NR. AFD.24, SIE.C, NR.192E		SCHAAL:		1/100 	
				NR.E-LOKET		BA_WVBSL_P_B_FRB	