


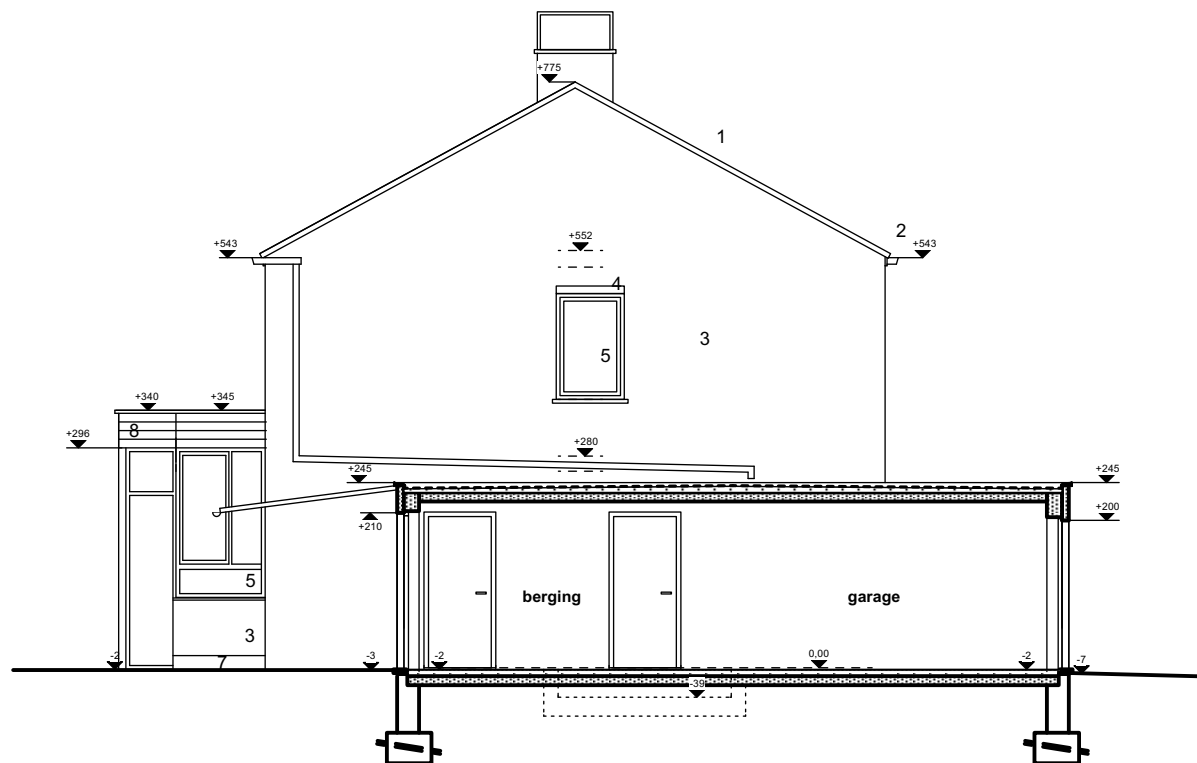

ZIJGEVEL LINKS [4] / DOORSNEDE EF NIEUWE TOESTAND schaal 1/100

BESTAANDE GEVELMATERIALEN

- 1-ZWARTE PANNEN
- 2-ZINKEN GOTEN EN AFLOPEN
- 3-GEEL-RODE GEVELSTEEN
- 4-PREFAB BETONLINTELEN
- 5-GROEN BUITENSCHRIJNWERK MET DORPELS IN ALUMINIUM
- 6-PLINT IN DONKERE GEVELSTEEN
- 7-DORPELS OP BEGANE GROND IN ARDUIN

NIEUWE GEVELMATERIALEN

- 1-HELLEND DAKJE ZWARTE PANNEN
- 2-ZINKEN GOTEN EN AFLOPEN
- 3-GEVELS IN GEVELSTEEN STRIPS KLEUR GEEL-BEIGE
- 5-GROENE ALUMINIUM RAMEN
- 7-DORPELS EN PLINT IN ARDUIN
- 8-DAKRAND PLAT DAK IN PLANCHETTEN



LUC LEURIDAN
ARCHITECT

LIJSTERBESSENLAAN, 11 9120 BEVEREN
tel en fax 03/ 775 14 96
architectlucleuridan@telenet.be architectlucleuridan.be

PROJECT		VERBOUWEN VAN EEN HALFOPEN WONING TE ZWIJNAARDE		PLAN ZIJGEVEL LINKS [4] -SNEDE EF NT	
BOUWHEER		LEANDER EN SARAH MEURIS-LEURIDAN ZONNEDAUWSTRAAT, 21 9052 ZWIJNAARDE		DATUM:	27/12/2024
BOUWPLAATS		ZONNEDAUWSTRAAT, 21 9052 ZWIJNAARDE KAD. NR. AFD.24, SIE.C, NR.192E		AFMETINGEN:	IN CM.
				SCHAAL:	1/100
				NR.E-LOKET	BA_WVBSL_G_N_G4N