


BESTAANDE GEVELMATERIALEN

- 1-ZWARTE PANNEN
- 2-ZINKEN GOTEN EN AFLOPEN
- 3-GHEEL-RODE GEVELSTEEN
- 4-PREFAB BETONLINTELEN
- 5-GROEN BUITENSCHRIJNWERK
MET DORPELS IN ALUMINIUM
- 6-PLINT IN DONKERE GEVELSTEEN
- 7-DORPELS OP BEGANE GROND IN ARDUIN

NIEUWE GEVELMATERIALEN

- 1-HELLEND DAKJE ZWARTE PANNEN
- 2-ZINKEN GOTEN EN AFLOPEN
- 3-GEVELS IN GEVELSTEEN STRIPS
KLEUR GEEL-BEIGE
- 5-GROENE ALUMINIUM RAMEN
- 7-DORPELS EN PLINT IN ARDUIN
- 8-DAKRAND PLAT DAK IN PLANCHETTEN

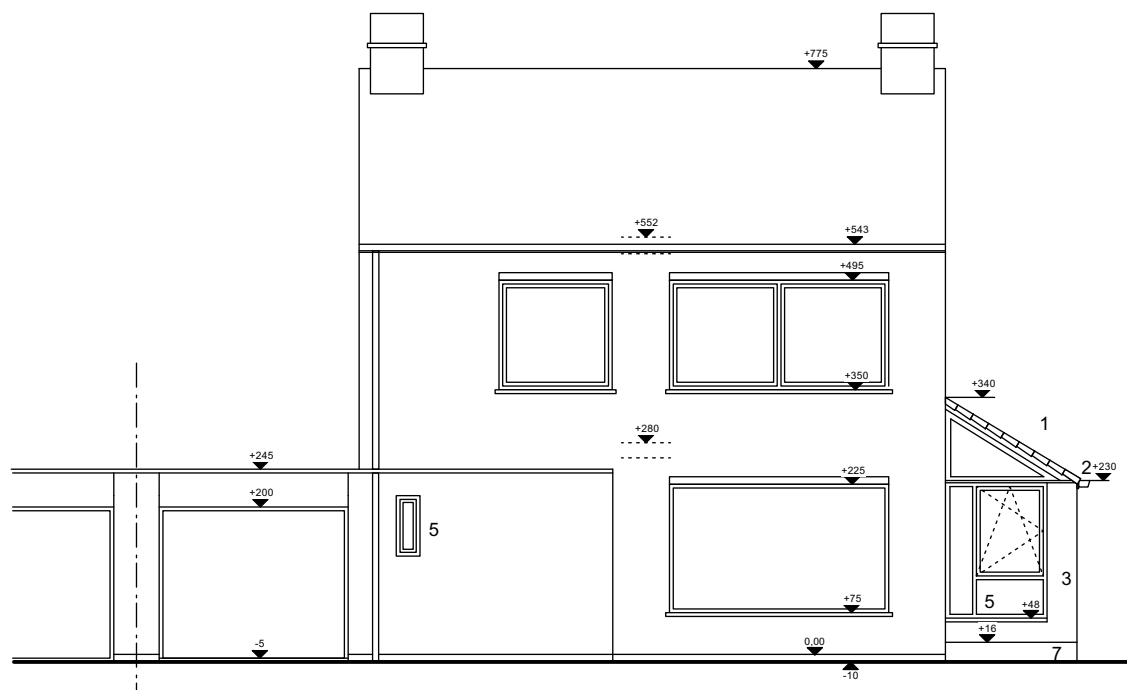

VOORGEVEL [1] NIEUWE TOESTAND

**4
schaal 1/100**



**LUC LEURIDAN
ARCHITECT**

LIJSTERBESSENLAAN, 11 9120 BEVEREN
tel en fax 03/ 775 14 96
architectlucleuridan@telenet.be architectlucleuridan.be

PROJECT

VERBOUWEN VAN EEN HALFOPEN
WONING TE ZWIJNAARDE

BOUWHEER

LEANDER EN SARAH MEURIS-LEURIDAN
ZONNEDAUWSTRAAT, 21
9052 ZWIJNAARDE

BOUWPLAATS

ZONNEDAUWSTRAAT, 21 9052 ZWIJNAARDE
KAD. NR. AFD.24, SIE.C, NR.192E

PLAN

VOORGEVEL [1] NT

DATUM:

27/12/2024

AFMETINGEN:

IN CM.

SCHAAL:

1/100

0 50 100

NR.E-LOKET

BA_WVBSL_G_N_G1N