


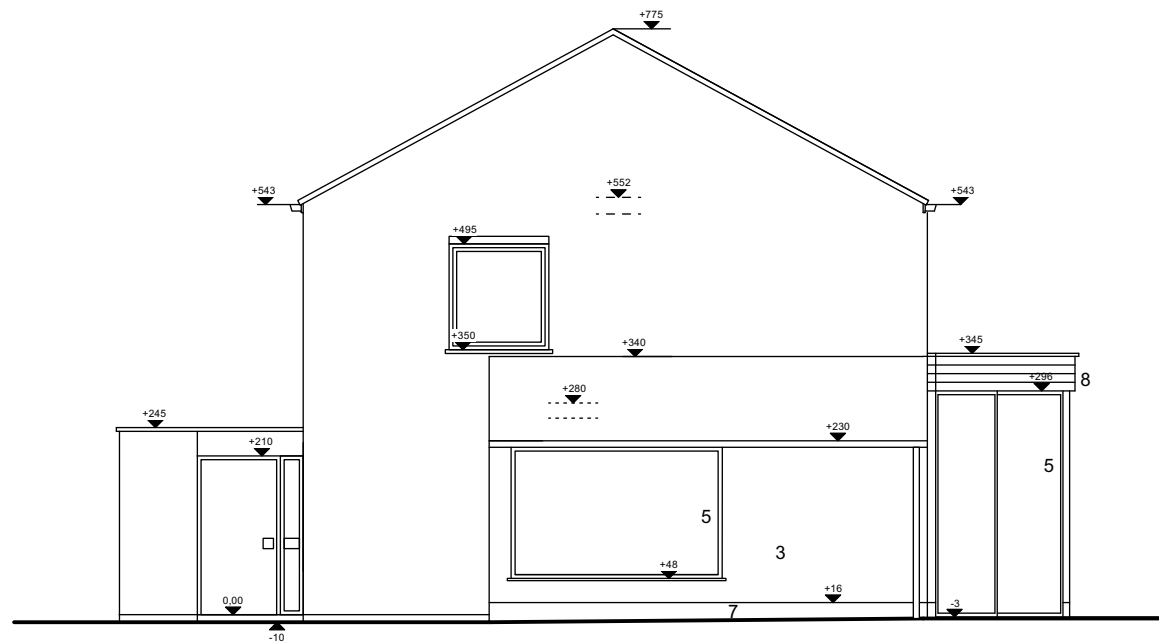

BESTAANDE GEVELMATERIALEN

- 1-ZWARTE PANNEN
- 2-ZINKEN GOTEN EN AFLOPEN
- 3-GEEL-RODE GEVELSTEEN
- 4-PREFAB BETONLINTELEN
- 5-GROEN BUITENSCHRIJNWERK MET DORPELS IN ALUMINIUM
- 6-PLINT IN DONKERE GEVELSTEEN
- 7-DORPELS OP BEGANE GROND IN ARDUIN

NIEUWE GEVELMATERIALEN

- 1-HELLEND DAKJE ZWARTE PANNEN
- 2-ZINKEN GOTEN EN AFLOPEN
- 3-GEVELS IN GEVELSTEEN STRIPS KLEUR GEEL-BEIGE
- 5-GROENE ALUMINIUM RAMEN
- 7-DORPELS EN PLINT IN ARDUIN
- 8-DAKRAND PLAT DAK IN PLANCHETTEN

ZIJGEVEL [2] NIEUWE TOESTAND **schaal 1/100**



LUC LEURIDAN
ARCHITECT

LIJSTERBESSENLAAN, 11 9120 BEVEREN
tel en fax 03/ 775 14 96
architectlucleuridan@telenet.be architectlucleuridan.be

PROJECT		PLAN		ZIJGEVEL [2] NT	
VERBOUWEN VAN EEN HALFOPEN WONING TE ZWIJNAARDE					
BOUWHEER	LEANDER EN SARAH MEURIS-LEURIDAN ZONNEDAUWSTRAAT, 21 9052 ZWIJNAARDE	DATUM:	27/12/2024		
		AFMETINGEN:	IN CM.		
		SCHAAL:	1/100		
BOUWPLAATS	ZONNEDAUWSTRAAT, 21 9052 ZWIJNAARDE KAD. NR. AFD.24, SIE.C, NR.192E				
		NR.E-LOKET		BA WVBSL G N G2N	