


BESTAANDE GEVELMATERIALEN

- 1-ZWARTE PANNEN
- 2-ZINKEN GOTEN EN AFLOPEN
- 3-GEEL-RODE GEVELSTEEN
- 4-PREFAB BETONLINTELEN
- 5-GROEN BUITENSCHRIJNWERK MET DORPELS IN ALUMINIUM
- 6-PLINT IN DONKERE GEVELSTEEN
- 7-DORPELS OP BEGANE GROND IN ARDUIN

NIEUWE GEVELMATERIALEN

- 1-HELLEND DAKJE ZWARTE PANNEN
- 2-ZINKEN GOTEN EN AFLOPEN
- 3-GEVELS IN GEVELSTEEN STRIPS KLEUR GEEL-BEIGE
- 5-GROENE ALUMINIUM RAMEN
- 7-DORPELS EN PLINT IN ARDUIN
- 8-DAKRAND PLAT DAK IN PLANCHETTEN

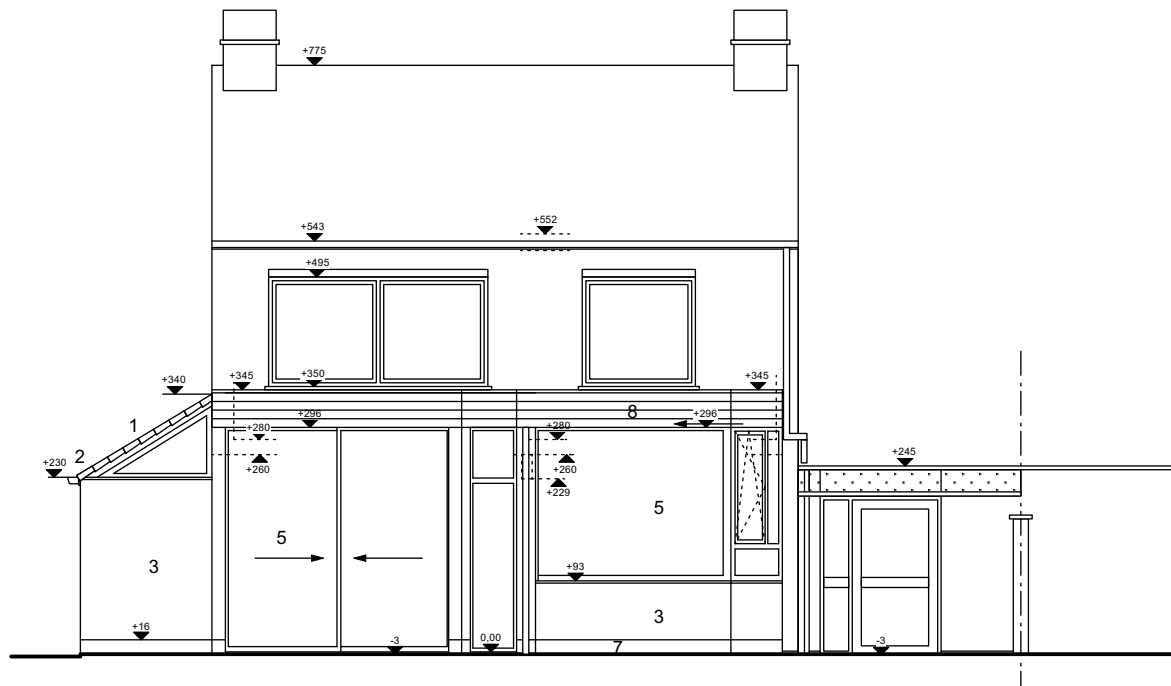

ACHTERGEVEL [3] BESTAANDE TOESTAND schaal 1/100

PROJECT	VERBOUWEN VAN EEN HALFOPEN WONING TE ZWIJNAARDE	PLAN	ACHTERGEVEL [3] NT
BOUWHEER	LEANDER EN SARAH MEURIS-LEURIDAN ZONNEDAUWSTRAAT, 21 9052 ZWIJNAARDE	DATUM:	27/12/2024
BOUWPLAATS	ZONNEDAUWSTRAAT, 21 9052 ZWIJNAARDE KAD. NR. AFD.24, SIE.C, NR.192E	AFMETINGEN:	IN CM.
		SCHAAL:	1/100
NR.E-LOKET	BA_WVBSL_G_N_G3N		