


BESTAANDE GEVELMATERIALEN

- 1-ZWARTE PANNEN
- 2-ZINKEN GOTEN EN AFLOPEN
- 3-GEEL-RODE GEVELSTEEN
- 4-PREFAB BETONLINTELEN
- 5-GROEN BUITENSCHRIJNWERK MET DORPELS IN ALUMINIUM
- 6-PLINT IN DONKERE GEVELSTEEN
- 7-DORPELS OP BEGANE GROND IN ARDUIN

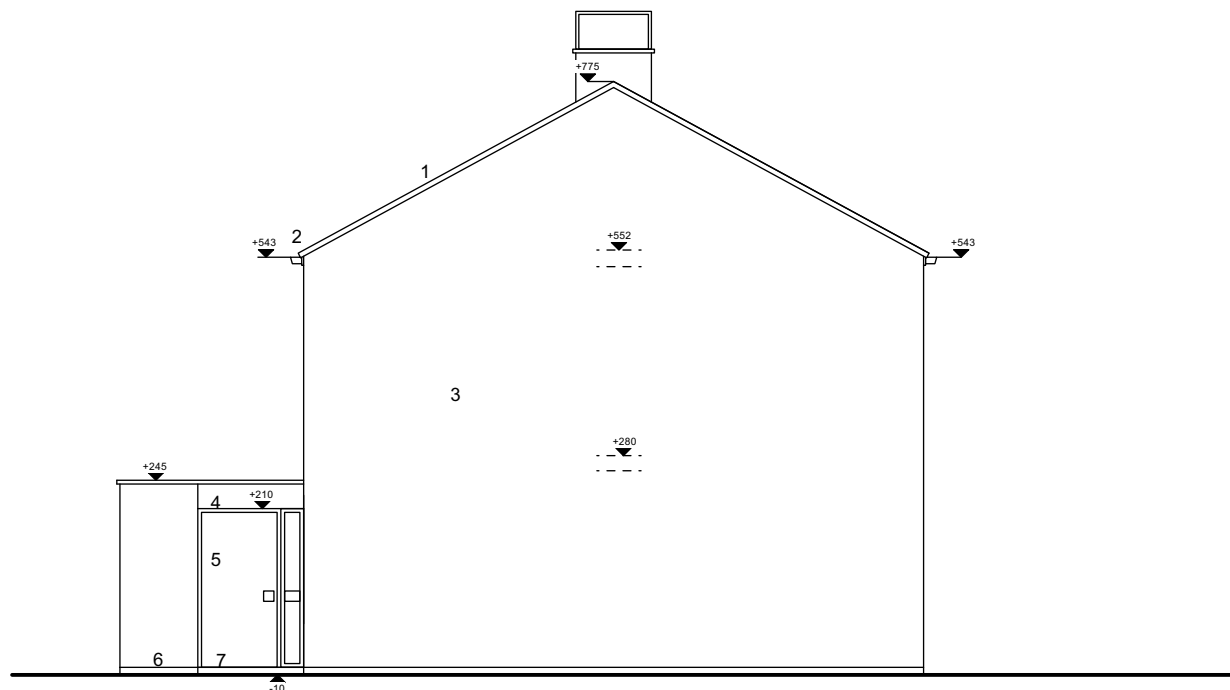

ZIJGEVEL [2] BESTAANDE TOESTAND schaal 1/100



**LUC LEURIDAN
ARCHITECT**

LIJSTERBESSENLAAN, 11 9120 BEVEREN
tel en fax 03/ 775 14 96
architectlucleuridan@telenet.be architectlucleuridan.be

PROJECT	VERBOUWEN VAN EEN HALFOPEN WONING TE ZWIJNAARDE	PLAN	ZIJGEVEL [2] BT
BOUWHEER	LEANDER EN SARAH MEURIS-LEURIDAN ZONNEDAUWSTRAAT, 21 9052 ZWIJNAARDE	DATUM:	17/12/2024
BOUWPLAATS	ZONNEDAUWSTRAAT, 21 9052 ZWIJNAARDE KAD. NR. AFD.24, SIE.C, NR.192E	AFMETINGEN:	IN CM.
		SCHAAL:	1/100
		NR.E-LOKET	BA_WVBSL_G_B_G2B