


BESTAANDE GEVELMATERIALEN

- 1-ZWARTE PANNEN
- 2-ZINKEN GOTEN EN AFLOPEN
- 3-GEEL-RODE GEVELSTEEN
- 4-PREFAB BETONLINTELEN
- 5-GROEN BUITENSCHRIJNWERK
- 6-PLINT IN DONKERE GEVELSTEEN
- 7-DORPELS OP BEGANE GROND IN ARDUIN

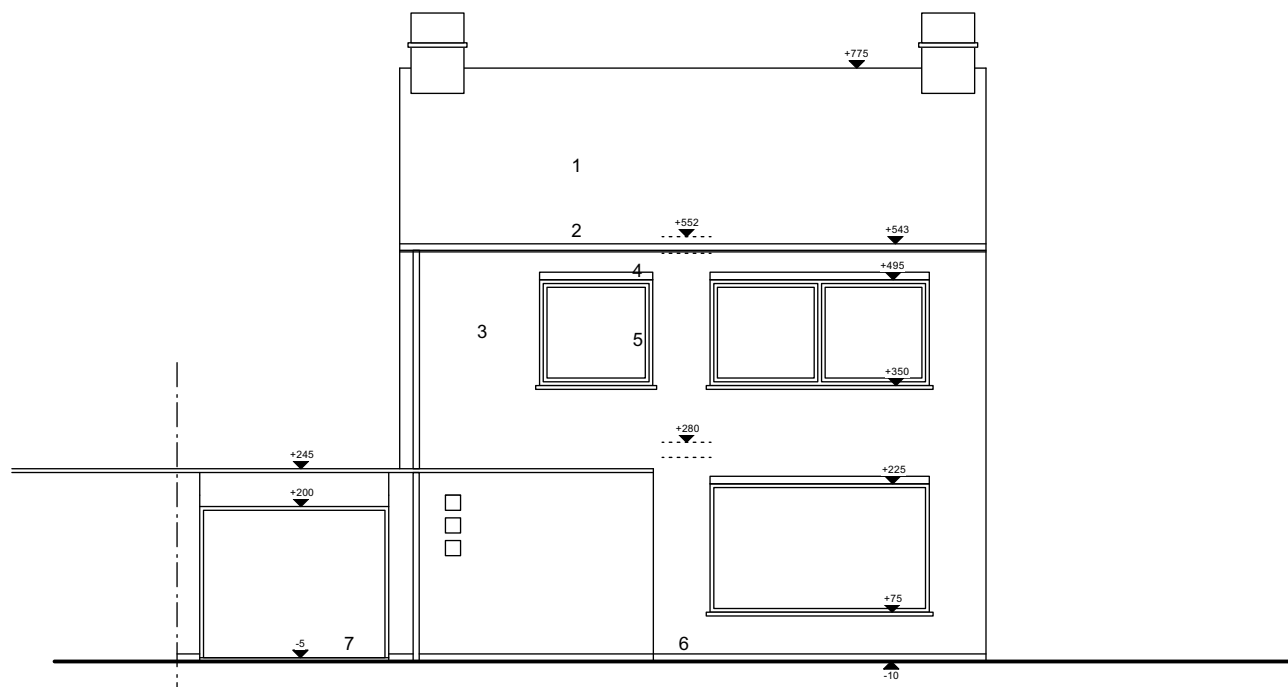

VOORGEVEL [1] BESTAANDE TOESTAND schaal 1/100

PROJECT		VERBOUWEN VAN EEN HALFOPEN WONING TE ZWIJNAARDE		PLAN		VOORGEVEL [1] BT					
BOUWHEER		LEANDER EN SARAH MEURIS-LEURIDAN ZONNEDAUWSTRAAT, 21 9052 ZWIJNAARDE		DATUM:	17/12/2024						
				AFMETINGEN:	IN CM.						
				SCHAAL:	1/100						
BOUWPLAATS		ZONNEDAUWSTRAAT, 21 9052 ZWIJNAARDE KAD. NR. AFD.24, SIE.C, NR.192E		NR.E-LOKET				BA WVBSL G B G1B			