


BESTAANDE GEVELMATERIALEN

- 1-ZWARTE PANNEN
- 2-ZINKEN GOTEN EN AFLOPEN
- 3-GEEL-RODE GEVELSTEEN
- 4-PREFAB BETONLINTELEN
- 5-GROEN BUITENSCHRIJNWERK
MET DORPELS IN ALUMINIUM
- 6-PLINT IN DONKERE GEVELSTEEN
- 7-DORPELS OP BEGANE GROND IN ARDUIN

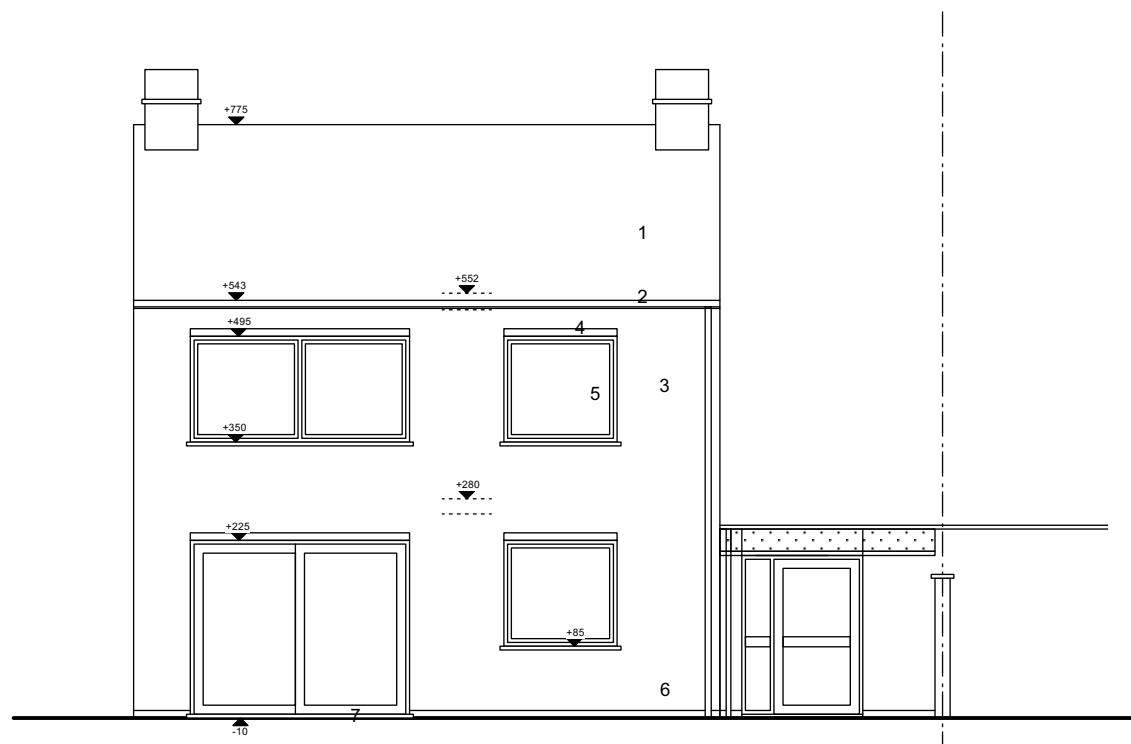

ACHTERGEVEL [3] BESTAANDE TOESTAND schaal 1/100



**LUC LEURIDAN
ARCHITECT**

LIJSTERBESSENLAAN, 11 9120 BEVEREN
tel en fax 03/ 775 14 96
architectlucleuridan@telenet.be architectlucleuridan.be

PROJECT		VERBOUWEN VAN EEN HALFOPEN WONING TE ZWIJNAARDE		PLAN		ACHTERGEVEL [3] BT	
BOUWHEER		LEANDER EN SARAH MEURIS-LEURIDAN ZONNEDAUWSTRAAT, 21 9052 ZWIJNAARDE		DATUM:		21/11/2024	
				AFMETINGEN:		IN CM.	
BOUWPLAATS		ZONNEDAUWSTRAAT, 21 9052 ZWIJNAARDE KAD. NR. AFD.24, SIE.C, NR.192E		SCHAAL:		1/100	
						0 50 100	
				NR.E-LOKET		BA WVBSL G B G3B	