


**ZIE BIJZONDERE
VOORWAARDE(N)**

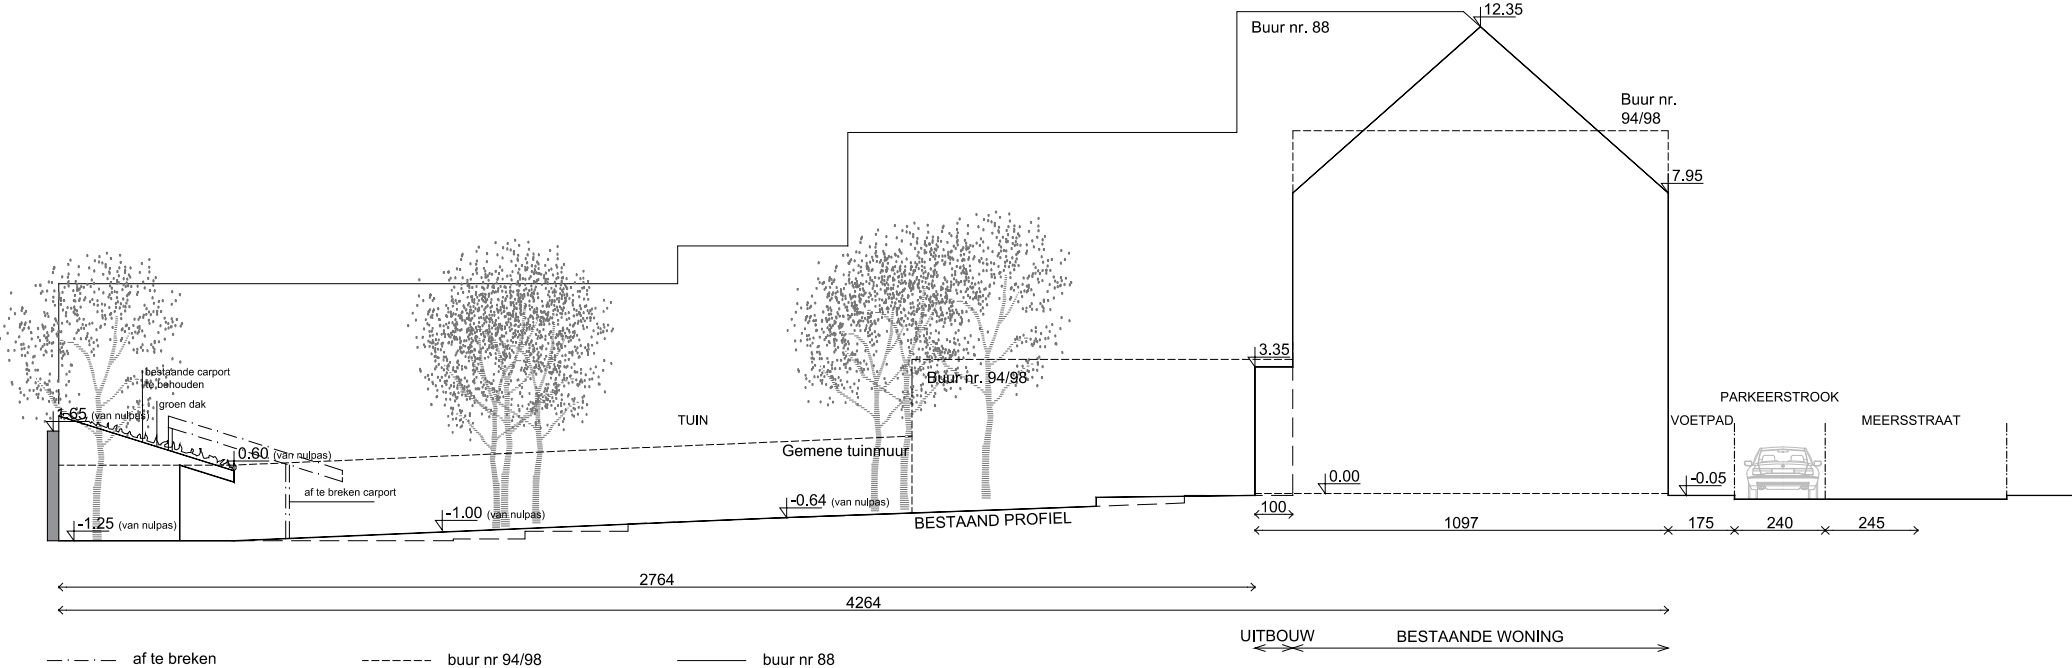

RENOVATIE EN UITBREIDING EENGEZINSWONING WONING VAN NIEUWERBURGH - VAN ROMPU

Meersstraat 92, 9000 Gent

afd.9 sectie I nr. 823v

NIEUWE TOESTAND
TERREINPROFIEL

schaal: 1:200

fase: bouw-aanvraag

datum: 02.12.2024

PASCAL BILQUIN
ARCHITECT

KORTRIJKSESTEENWEG 367
9000 Gent
PASCAL.BILQUIN@PANDORA.BE
0475 34 81 90