


ZIE BIJZONDERE
VOORWAARDE(N)

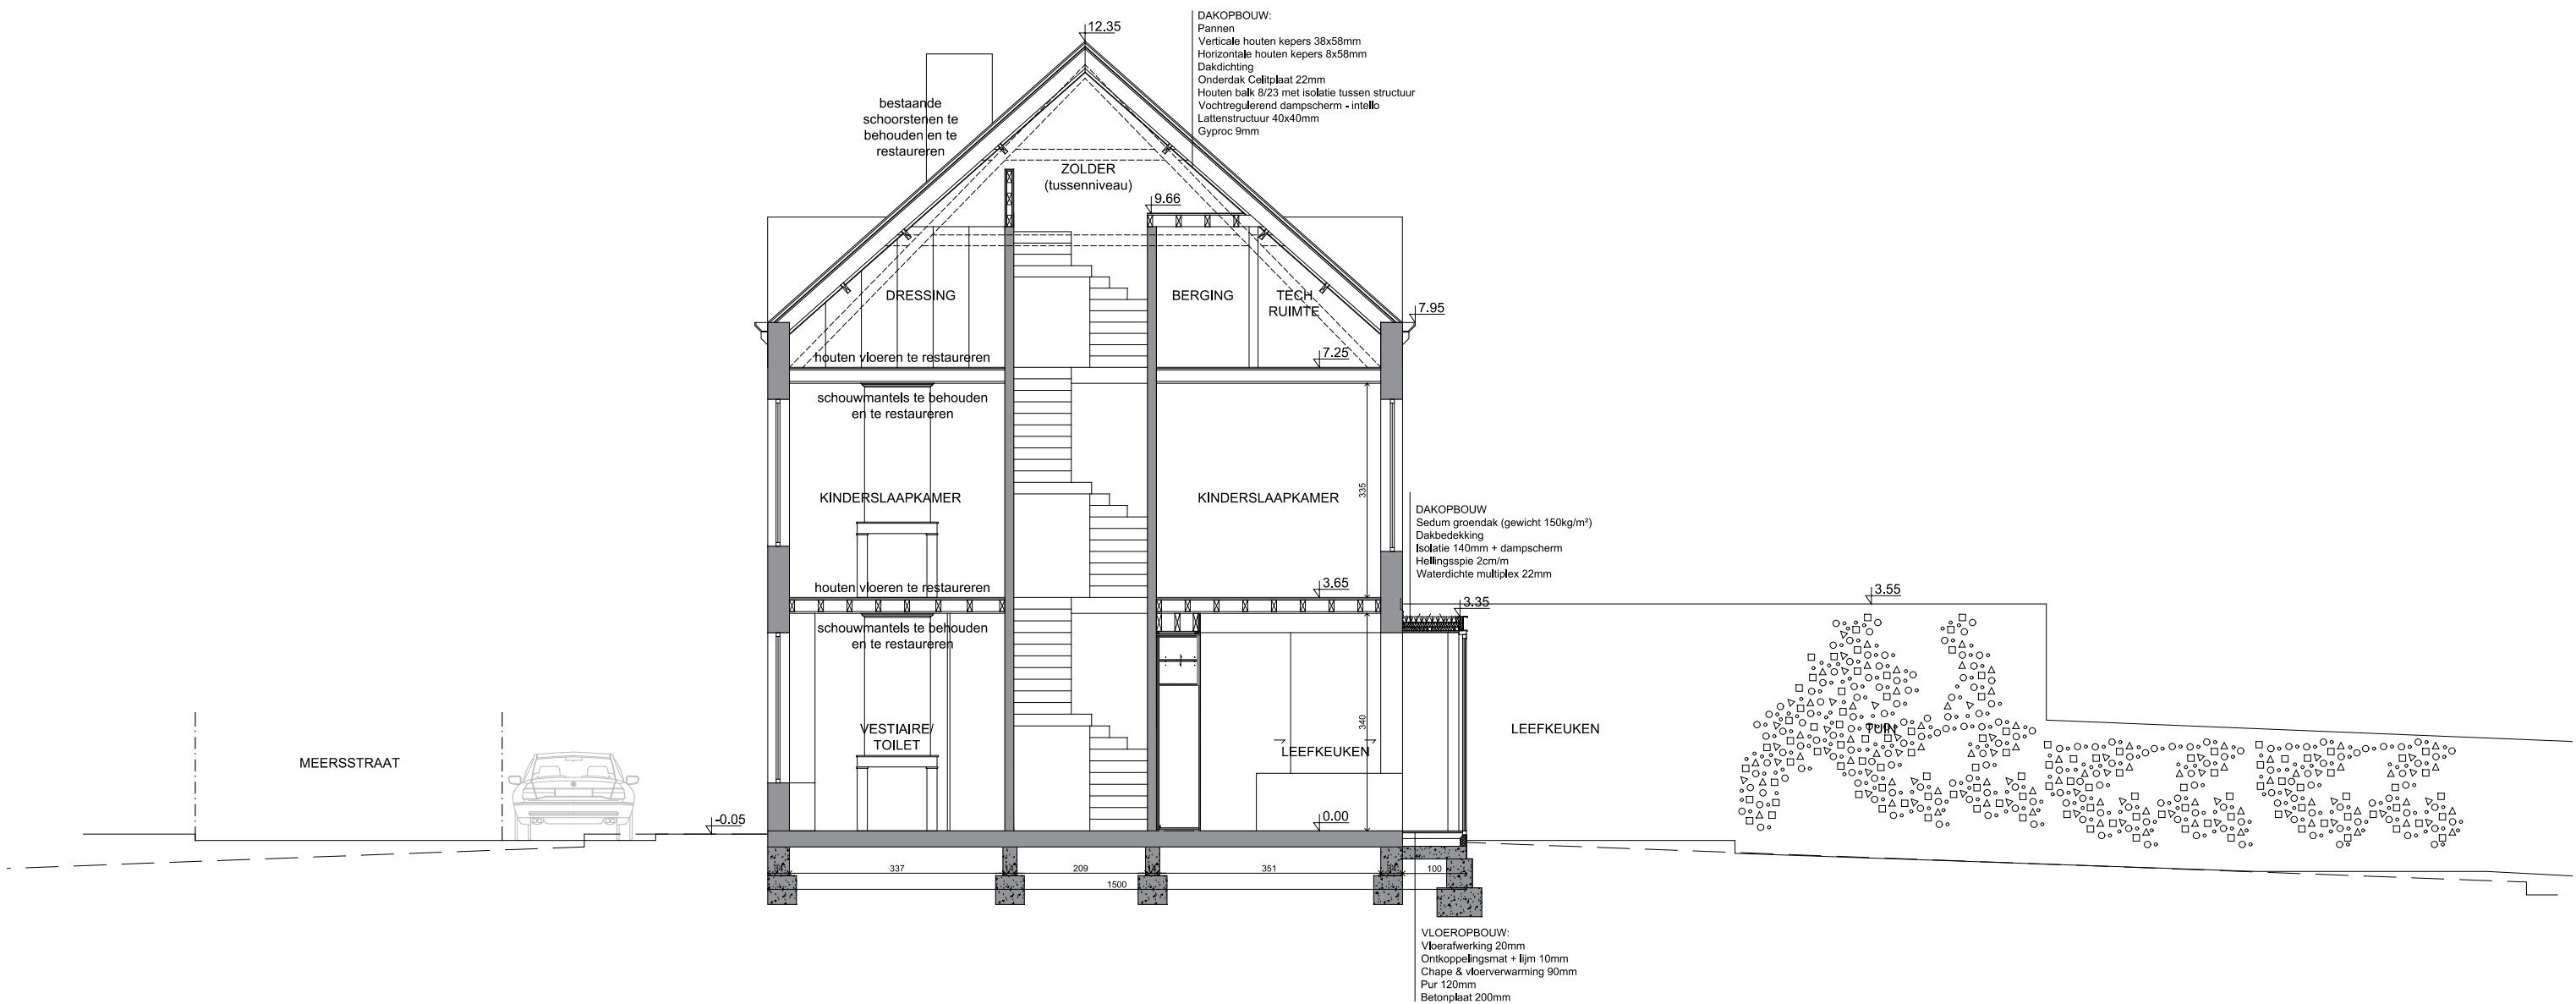

RENOVATIE EN UITBREIDING EENGEZINSWONING WONING VAN NIEUWERBURGH - VAN ROMPU Meersstraat 92, 9000 Gent		afd.9 sectie I nr. 823v	NIEUWE TOESTAND DOORSNEDE B schaal: 1:100		fase: bouwaanvraag	datum: 02.12.2024	PASCAL BILQUIN ARCHITECT KORTRIJKSESTEENWEG 367 9000 Gent PASCAL.BILQUIN@PANDORA.BE 0475 34 61 98