


ZIE BIJZONDERE
VOORWAARDE(N)

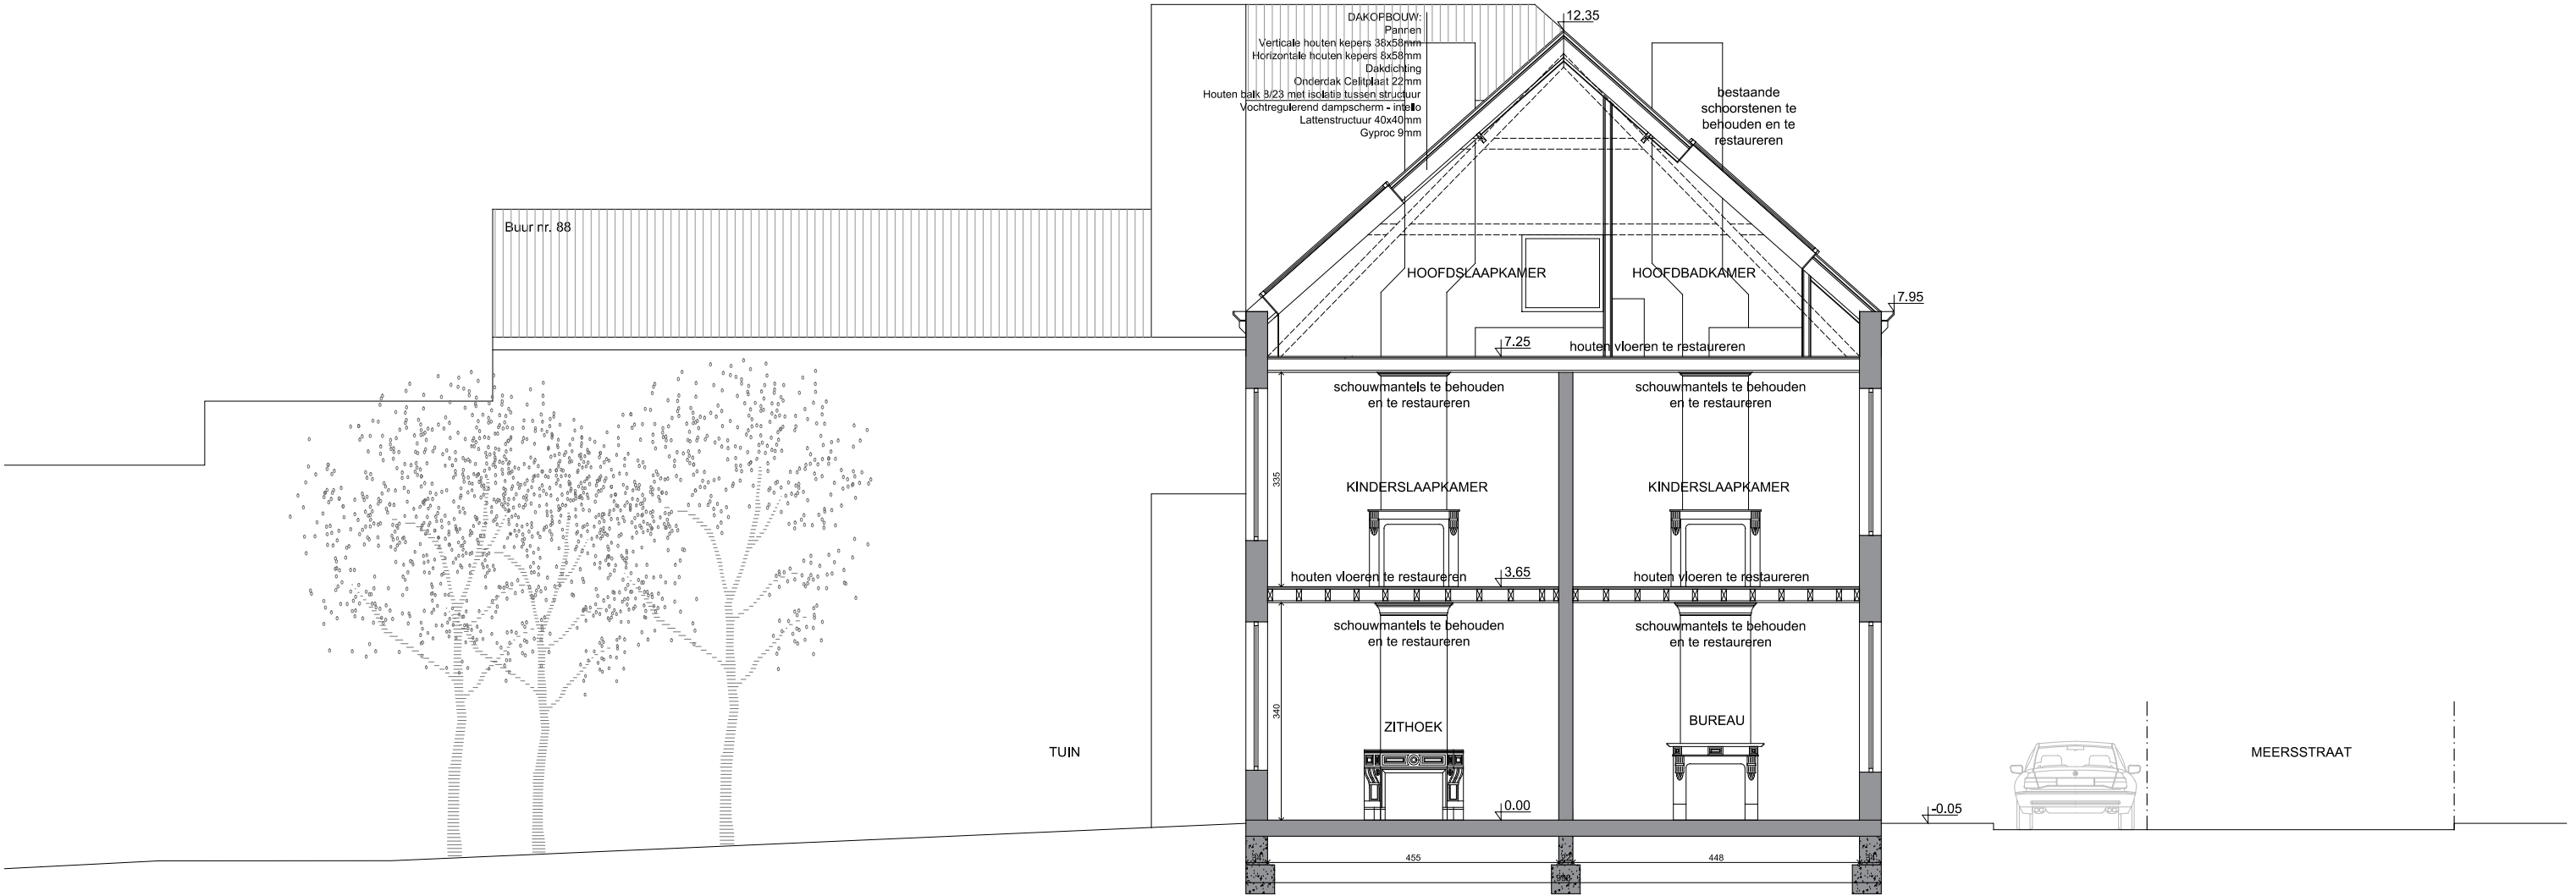

RENOVATIE EN UITBREIDING EENGEZINSWONING
WONING VAN NIEUWERBURGH - VAN ROMPU
Meersstraat 92, 9000 Gent
afd.9 sectie I nr. 823v

NIEUWE TOESTAND
DOORSNEDE C
schaal: 1:100
fase: bouwaanvraag
datum: 02.12.2024

PASCAL BILQUIN
ARCHITECT
KORTRIJKSESTEENWEG 367
9000 Gent
PASCAL.BILQUIN@PANDORA.BE
0475 34 61 99