


**ZIE BIJZONDERE  
VOORWAARDE(N)**

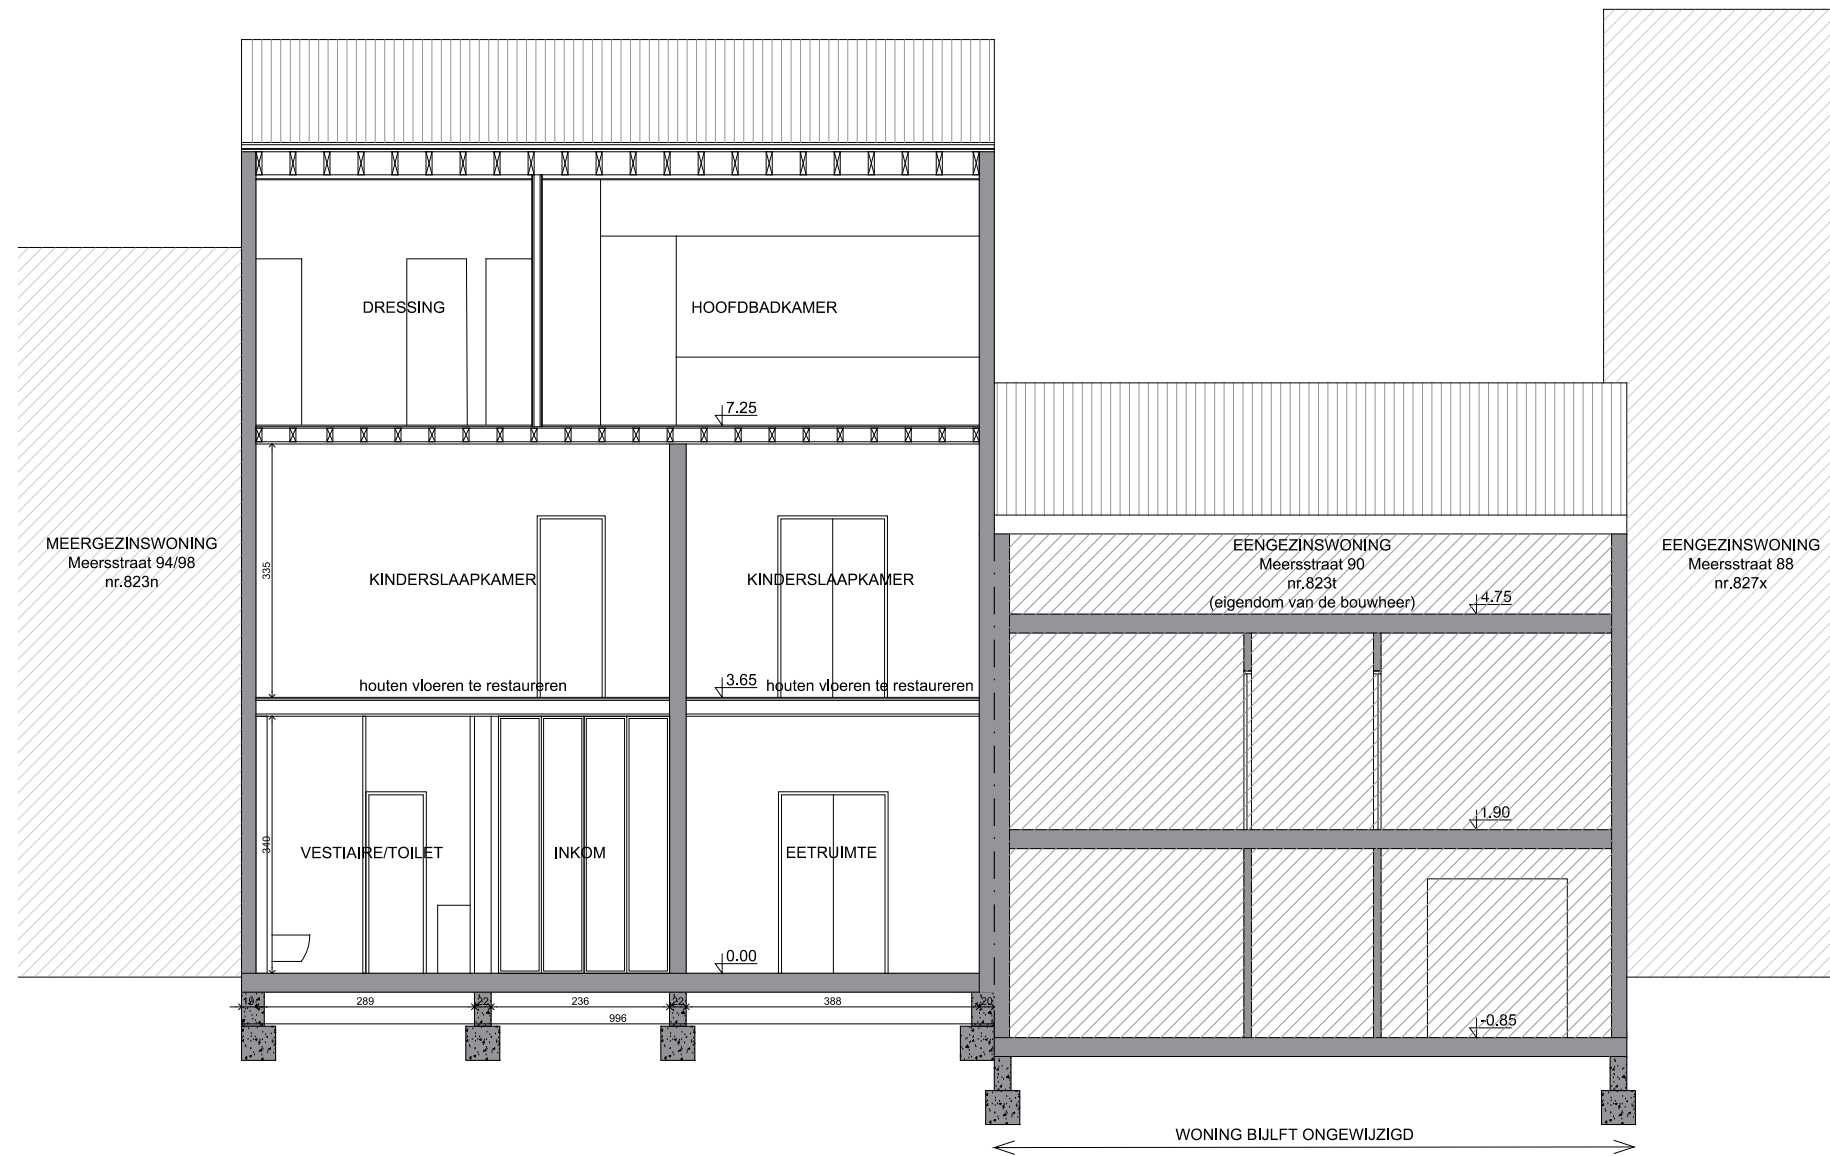

RENOVATIE EN UITBREIDING EENGEZINSWONING  
WONING VAN NIEUWERBURGH - VAN ROMPU

Meersstraat 92, 9000 Gent

afd.9 sectie I nr. 823v

NIEUWE TOESTAND  
DOORSNEDE A

schaal: 1:100

fase: bouwaanvraag

datum: 02.12.2024

**PASCAL BILQUIN  
ARCHITECT**

KORTRIJKSESTEENWEG 367  
9000 Gent  
PASCAL.BILQUIN@PANDORA.BE  
0475 34 61 99