


**ZIE BIJZONDERE
VOORWAARDE(N)**

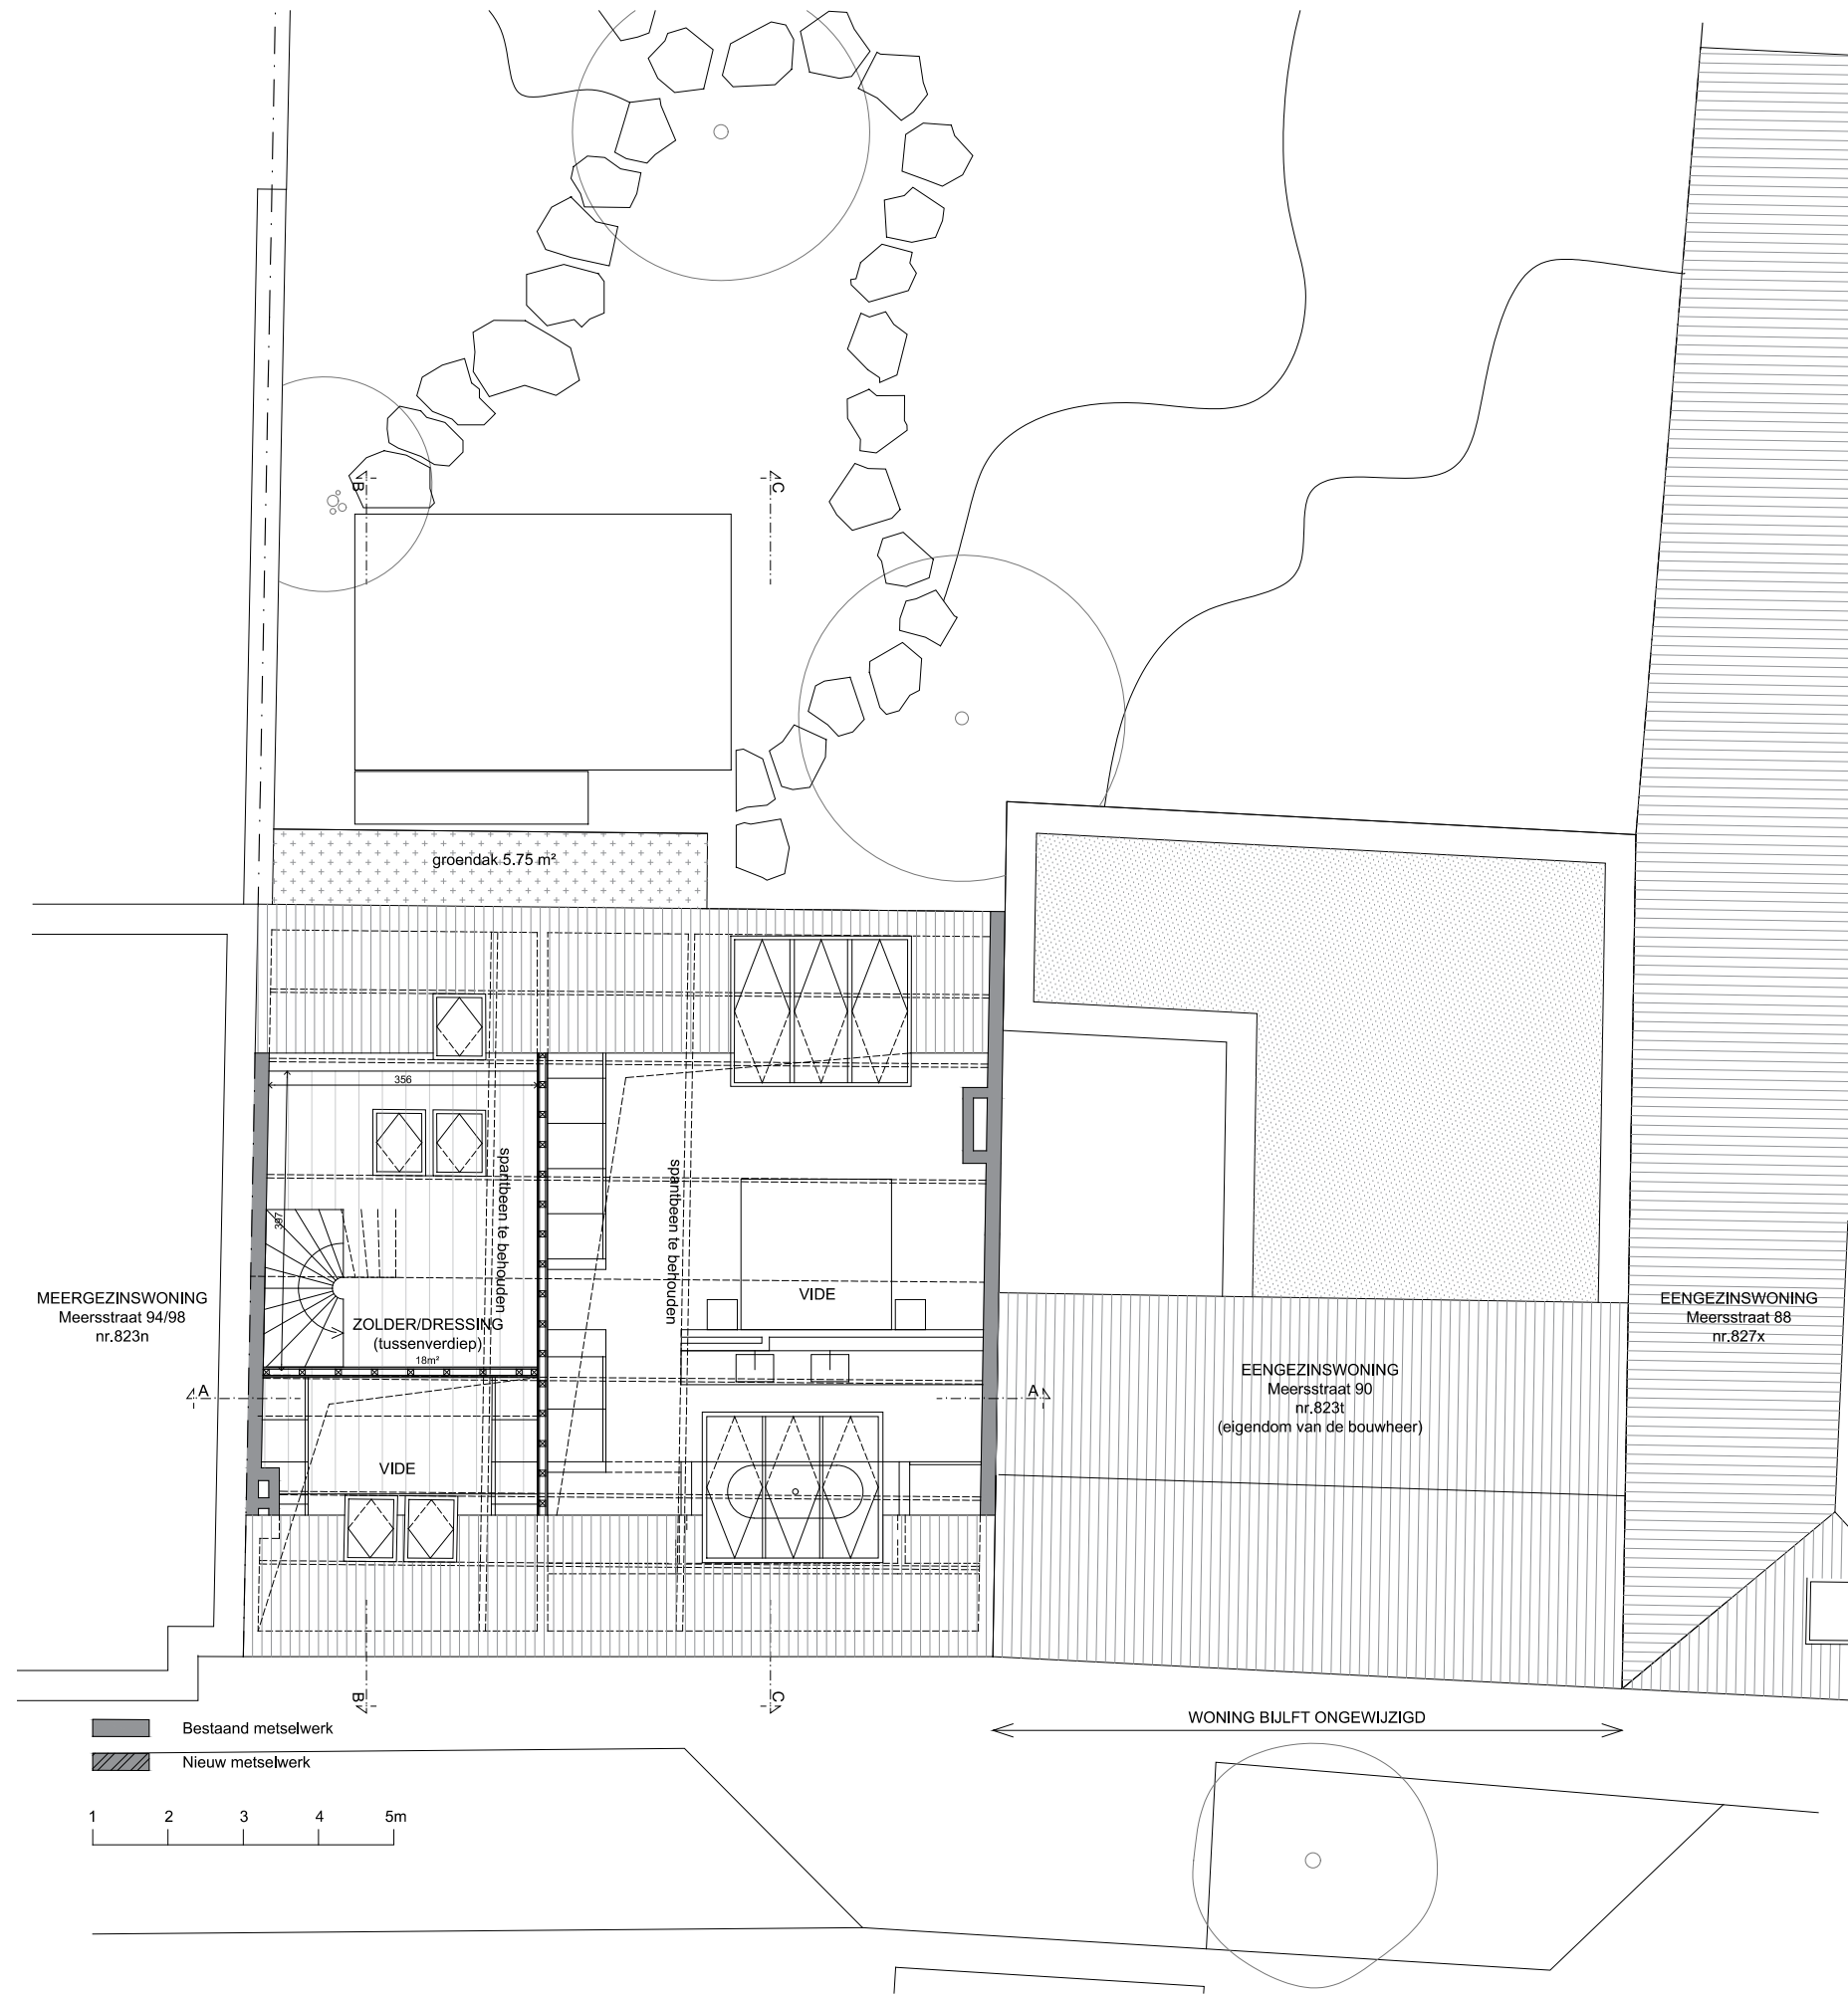

RENOVATIE EN UITBREIDING EENGEZINSWONING
WONING VAN NIEUWERBURGH - VAN ROMPU
Meersstraat 92, 9000 Gent afd.9 sectie I nr. 823v

NIEUWE TOESTAND
MEZZANINE
schaal: 1:100 fase: bouwaanvraag

datum: 02.12.2024

**PASCAL BILQUIN
ARCHITECT**
KORTRIJKSESTEENWEG 367
9000 Gent
PASCAL.BILQUIN@PANDORA.BE
0475 34 61 99